



Mateřská škola, Neumannova 2560, AŠ
Půdorys terasy 1.NP, řez A-A - stávající stav

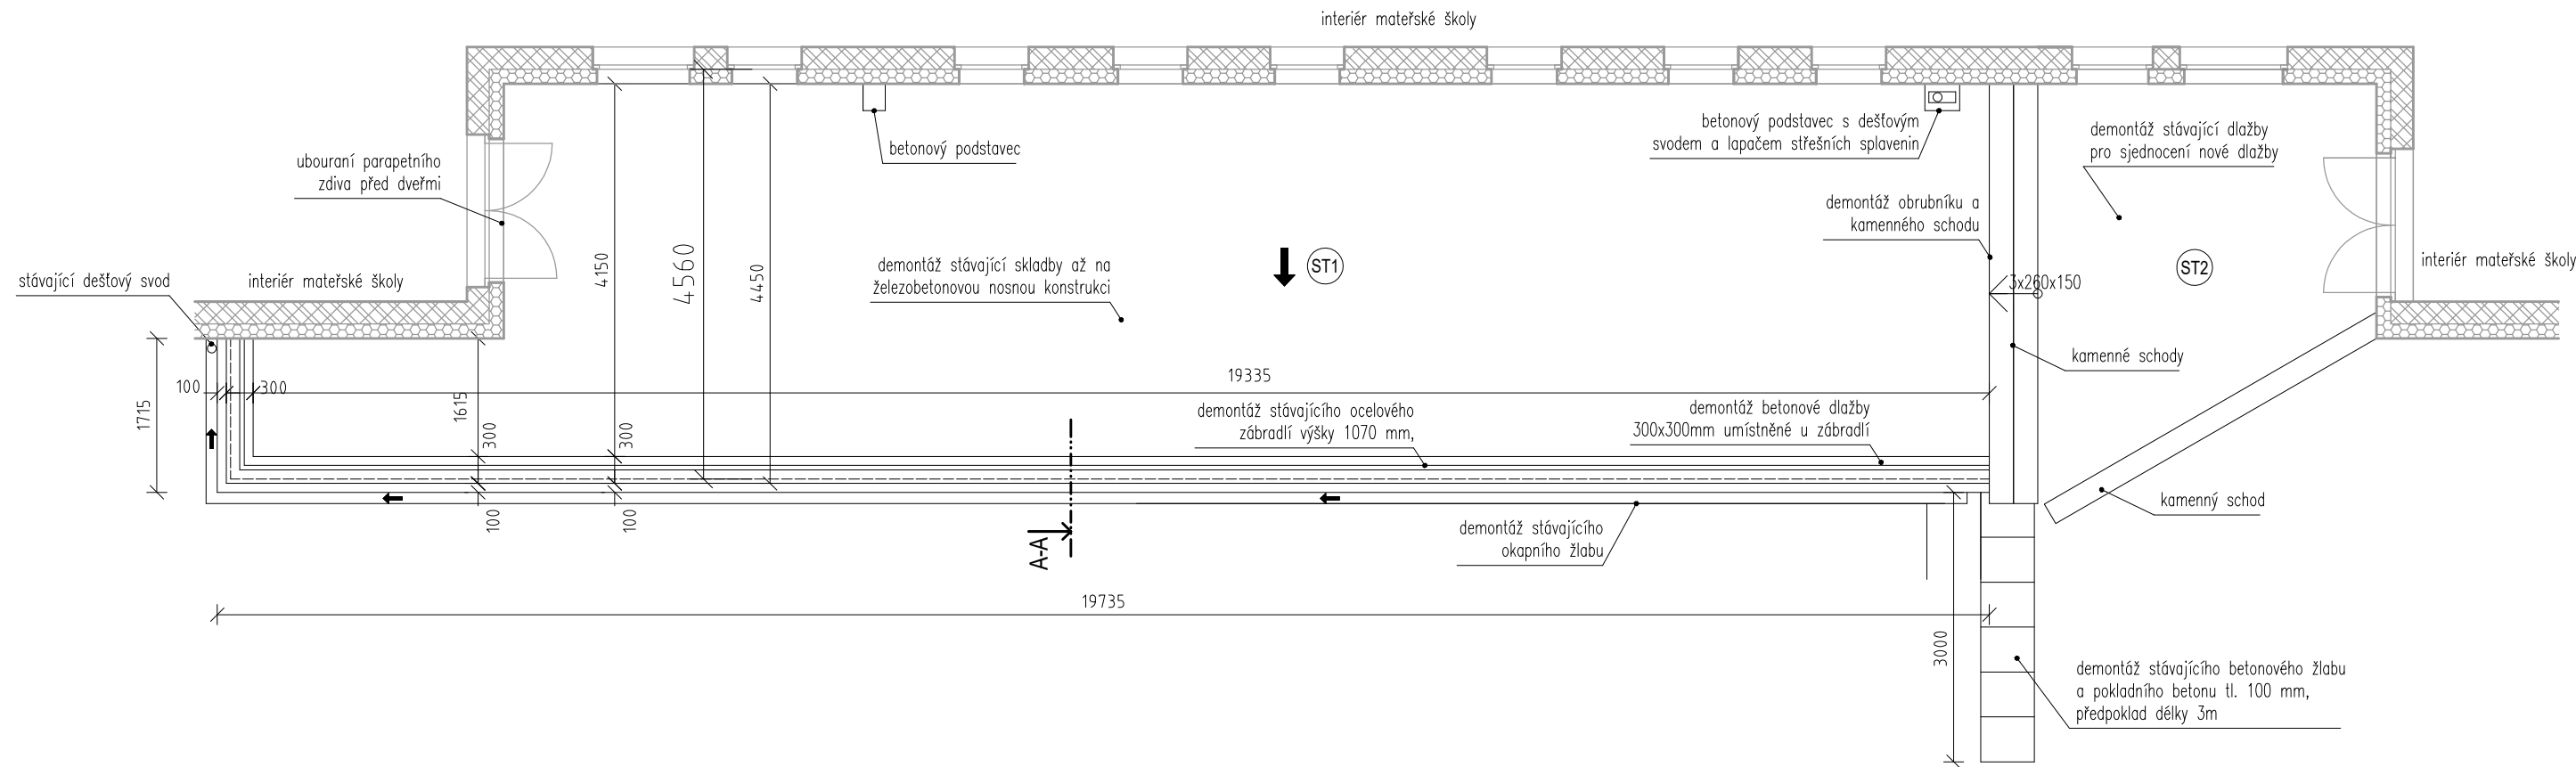

Řez A-A - stávající stav

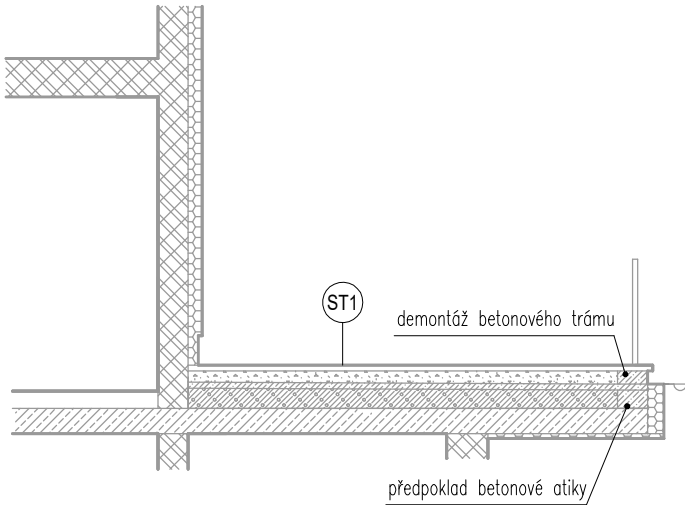

POPIS SKLADEB

ST1	TERASA	tloušťka vrstvy [mm]
	Betonová zámková dlažba – demonťaz	60
	Štěrkový násyp – demonťaz	130 – 150
	Netkaná textilie – demonťaz	–
	Hydroizolace z PVC fólie – demonťaz	1,5
	Netkaná textilie – demonťaz	–
	Původní hydroizolace z asfaltových pásů – demonťaz	8
	Betonová mazanina – demonťaz	60
	Násyp z keramzitu – demonťaz	180 – 200
	Železobetonová nosná konstrukce	–

ST2	DLAŽBA	tloušťka vrstvy [mm]
	Betonová zámková dlažba – demonťaz	60
	Štěrkový násyp (nezjištěno)	nezjištěno
	Rostlý terén (nezjištěno)	–

DEK
PROJEKT

PROJEKTOVÁ DOKUMENTACE OPRAVY TERASY
MATEŘSKÁ ŠKOLA, NEUMANNOVA 2560, 352 01 AŠ

projektant: DEKPROJEKT s. r. o.
Tiskařská 257/10
108 00 Praha 10 - Malešice

objednatel: Město Aš
Kamenná 473
352 01 Aš

stupeň dokumentace: Dokumentace pro provádění stavby

část dokumentace: D.1.1 Architektonicko - stavební řešení

obsah výkresu: Půdorys terasy, řez A-A - stávající stav

vypracoval: Ing. Pavel Jakeš

zodpovědný projektant: Ing. Lubomír Odehnal

paré:

kontroloval: Ing. Tereza Rysová

číslo výkresu: D.1.1.2.1

formát: 2xA4

datum: květen 2025

měřítko: 1:75

č. zakázky: 2025-006227-SEva

Pořadové číslo v deníku autorizované osoby: 150