


KATASTRÁLNÍ SITUACE - M1:500

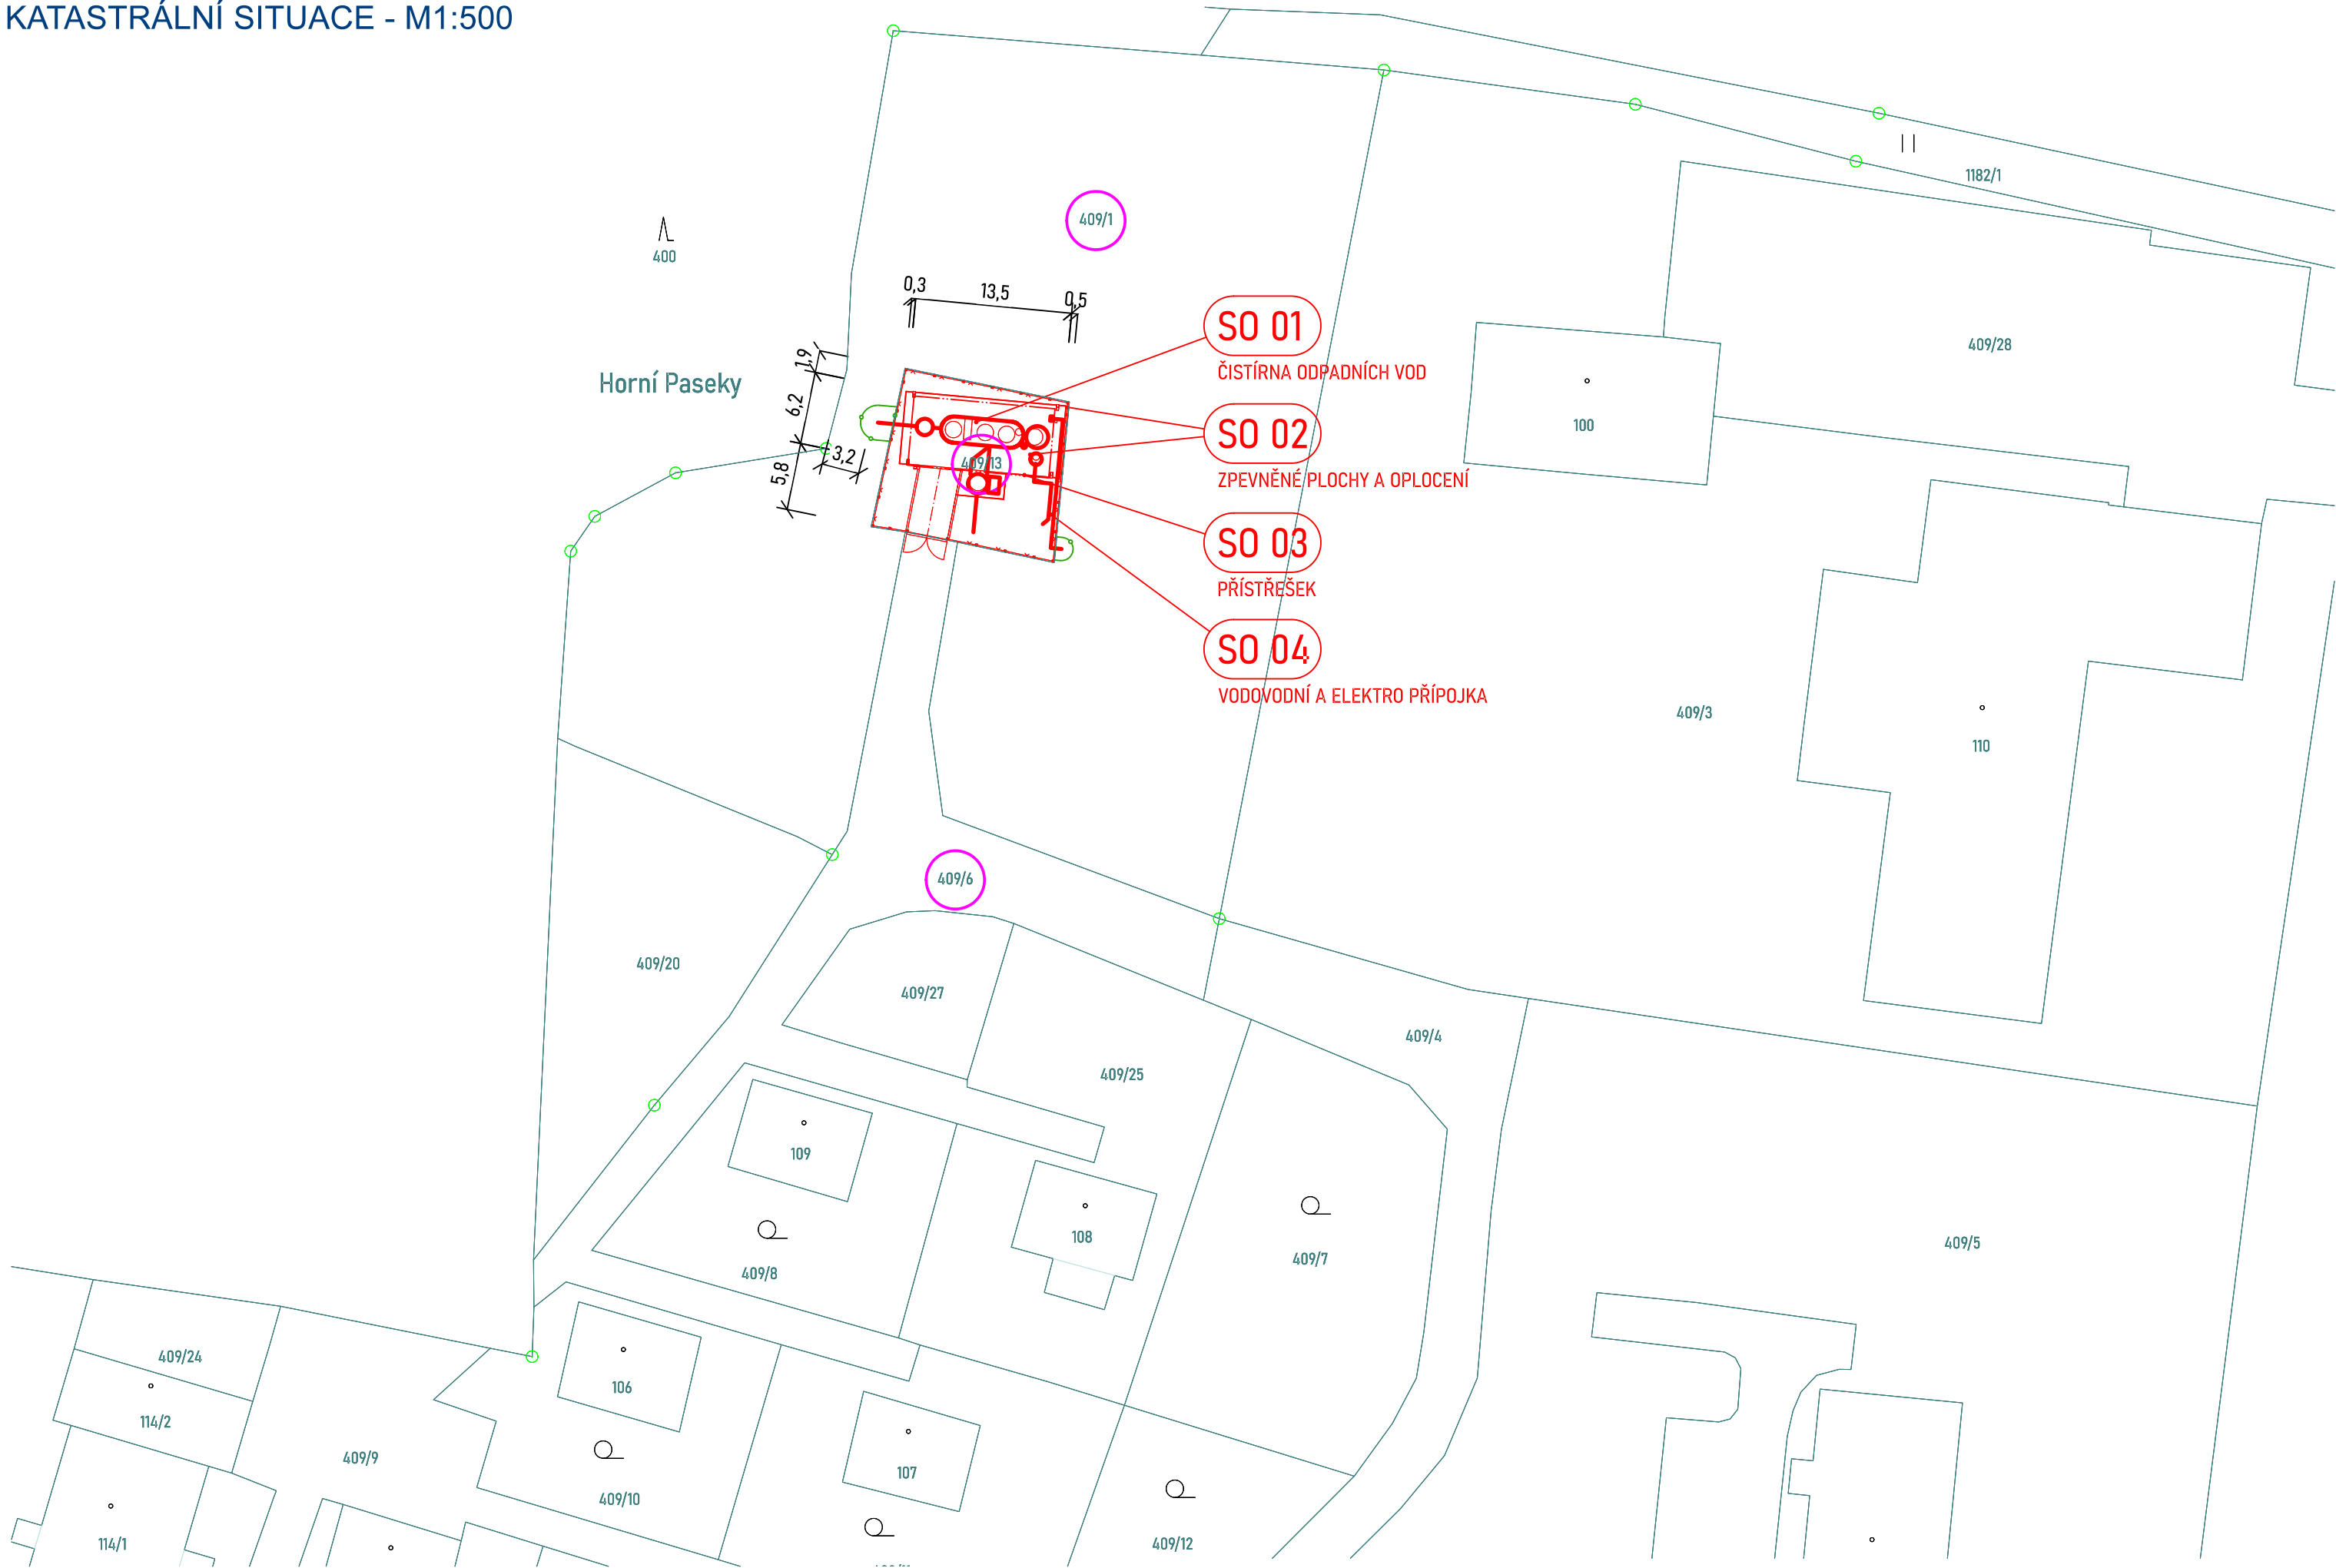

TABULKA DOTČENÝCH POZEMKŮ

Pozemek			Ochrana	Zábor [m ²]	Vlastník
p.č.	druh	k.ú.			
409/1	Ostatní plocha manipulační	Horní Paseky	-	10	Ivančík Petr, Ježkova 2786/4, 35201 Aš
409/6	Ostatní plocha komunikace	Horní Paseky	-	6	Město Aš, Kamenná 473/52, 35201 Aš
409/13	Ostatní plocha manipulační	Horní Paseky	-	210	Město Aš, Kamenná 473/52, 35201 Aš

LEGENDA

KATASTRÁLNÍ MAPA

HRANICE PARCEL
VNITŘNÍ KRESBA

NÁVRH

STAVBA
DOTČENÉ POZEMKY
OCHRANNÉ PÁSMO



Souřadnicový systém S - JTSK, Výškový systém Bpv

REVIZE	označení: R01_2024-05-21	poznámka: ZAPRACOVÁNÍ PŘIPOMÍNEK STANOVISKA OŽP MĚÚ AŠ
navrhl:	ING. MARTIN ONDRÁČEK	odp.proj.: ING. MARTIN ONDRÁČEK
kraj:	KARLOVARSKÝ	stavební úřad: CHEB
obec:	AŠ - HORNÍ PASEKY	stupeň: DSJ
datum:	02.2024	zakázka číslo: 230602
investor:	MĚSTO AŠ, KAMENNÁ 52, 352 01 AŠ	
místo stavby:	K.Ú. HORNÍ PASEKY	
Název projektu:		
AŠ - HORNÍ PASEKY ČISTÍRNA ODPADNÍCH VOD		
část:	C SITUAČNÍ VÝKRESY	
příloha:	KATASTRÁLNÍ SITUAČNÍ VÝKRES	
Výkres je duševním majetkem firmy KV engineering spol. s r.o., nesmí být použit a kopírován třetí osobou, jí předán či jinak s ním nakládáno bez písemného souhlasu firmy KV engineering spol. s r.o.		číslo přílohy: C.2
formát:	3 A4	měřítko: 1:500