ŘEZ A-A

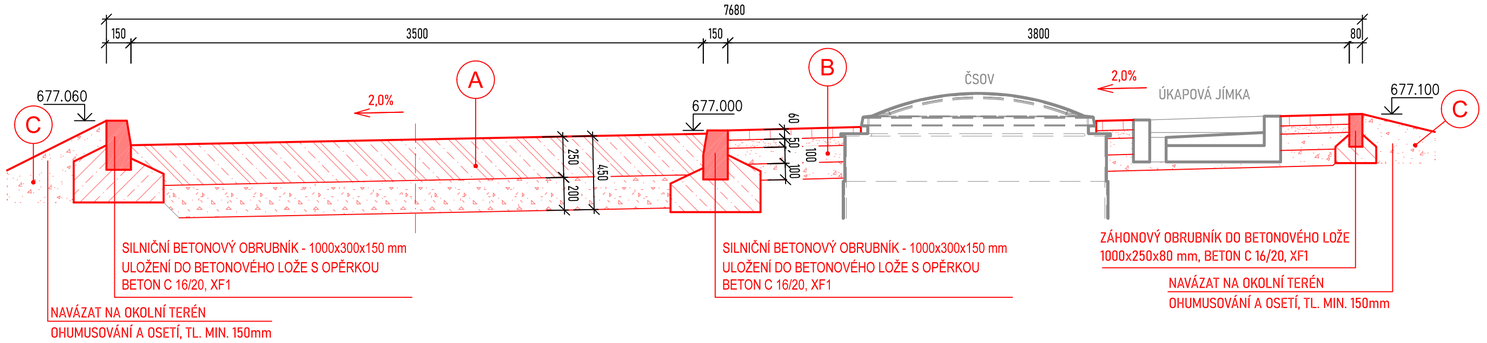

ŘEZ B-B

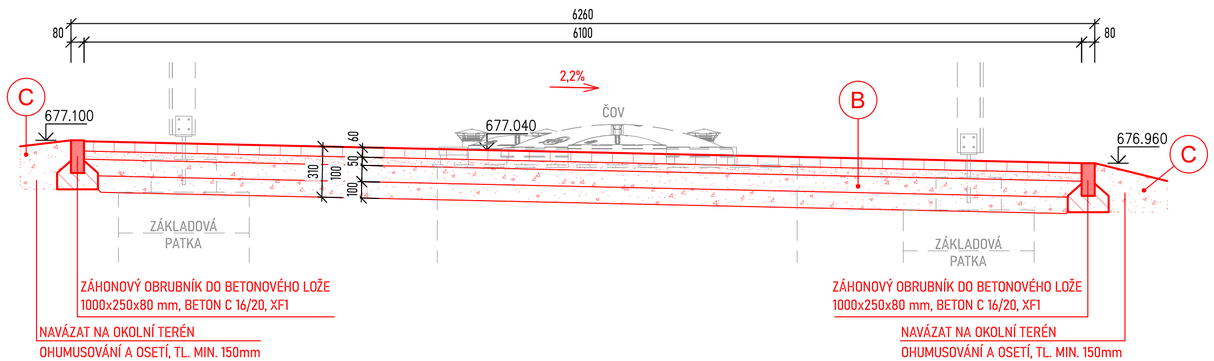

A

KONSTRUKCE DRÁTKOBETONOVÉ PLOCHY

DRÁTKOBETONOVÝ KRYT CB I, C30/37 XD3, XF4, XM2, TL. 250 mm	
ŠTĚRKODRŤ 0/32 MM, ŠDA, TL. 200 MM	
ZEMNÍ PLÁŇ, HUTNĚNÁ, Edef,2 = MIN. 45 MPa	
CELKEM	min. 450 mm

B

KONSTRUKCE CHODNÍKŮ

ZÁMKOVÁ DLAŽBA	DL	60 mm
LOŽE	L	50 mm
ŠTĚRKODRŤ 8/16	$ŠD_A$	100 mm
ŠTĚRKODRŤ 0/63	$ŠD_B$	100 mm
CELKEM		310 mm

C

NEZPEVNĚNÝ POVRCH

OHUMUSOVÁNÍ + OSETÍ TR. SEMENEM	150 mm
ZÁSYP TŘÍDĚNÝM VÝKOPKEM	
CELKEM	min. 150 mm

Souřadnicový systém S - JTSK, Výškový systém Bpv

REVIZE	*označení:* -	*poznámka:* -	
navrhl:	ING. MARTIN ONDRÁČEK	*odp.proj.:*	ING. MARTIN ONDRÁČEK
kraj:	KARLOVARSKÝ	*stavební úřad:*	CHEB
obec:	AŠ - HORNÍ PASEKY	*stupeň:*	DSJ
datum:	02.2024	*zakázka číslo:*	230602
investor:	MĚSTO AŠ, KAMENNÁ 52, 352 01 AŠ		
místo stavby:	K.Ú. HORNÍ PASEKY		

ENGINEERING s.r.o.
Závodu míru 584/7, 360 17 Karlovy Vary
Tel.: 353 447 911, info@kveng.cz
www.kveng.cz

Název projektu:

AŠ - HORNÍ PASEKY
ČISTÍRNA ODPADNÍCH VOD

SO(PS):	SO 02 - ZPEVNĚNÉ PLOCHY A OPLOCENÍ
část:	D DOKUMENTACE OBJEKTŮ A TECHNICKÝCH A TECHNOLOGICKÝCH ZAŘÍZENÍ
příloha:	CHARAKTERISTISKÉ PŘÍČNÉ ŘEZY
číslo přílohy:	D.2.3
formát:	15 A4
měřítko:	1:25

Výkres je duševním majetkem firmy KV engineering spol. s r.o., nesmí být použit a kopírován třetí osobou, ji předán či jinak s ním nakládáno bez písemného souhlasu firmy KV engineering spol. s r.o.