


ULOŽENÍ POTRUBÍ PE100-RC, d32

V KOMUNIKACI


VE VOLNÉM TERÉNU

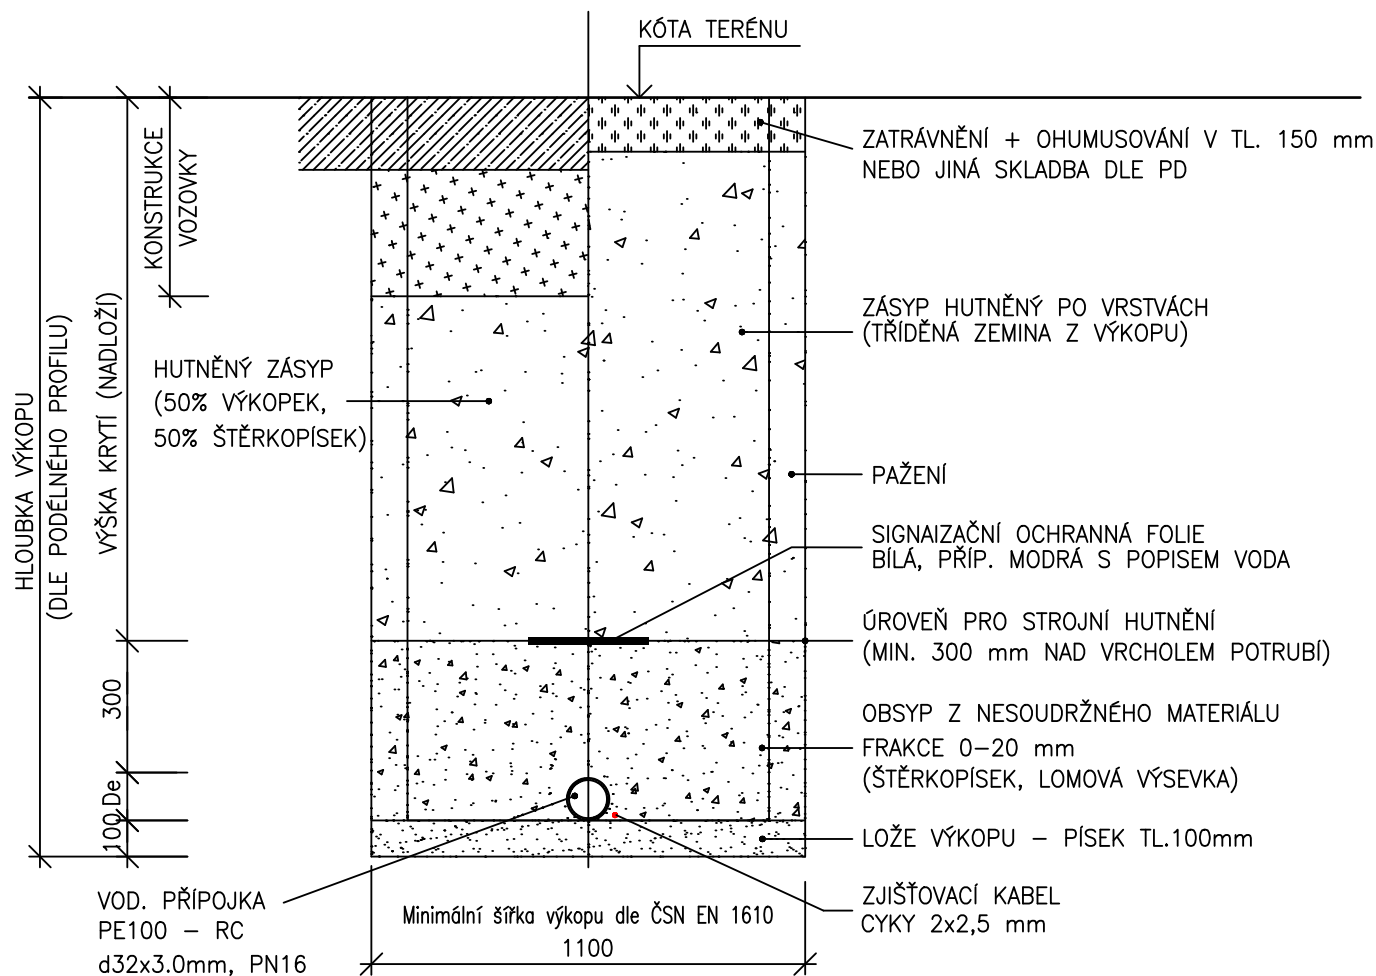

POZNÁMKA

- PŘI POKLÁDCE POTRUBÍ BUDOU DODRŽENY POKYNY KONKRÉTNÍHO VÝROBCE POTRUBÍ
- PŘI HLOUBKÁCH VÝKOPU VĚTŠÍCH NEŽ 1,2 m BUDE POUŽIT VHDNÝ TYP PAŽENÍ NA MÍSTNÍ GEOLOGICKÉ PODMÍNKY, ŠÍŘKA DNA VÝKOPU BUDE ZVĚTŠENA O 0,1 M NA OBE STRANY
- VHODNOST VYTĚŽENÉ ZEMINY NA OBSYP POTRUBÍ BUDE POSOUZENA PŘI STAVBĚ ZA ÚČASTI PROJEKTANTA A GEOLOGA
- PŘED ZAHÁJENÍM VÝKOPOVÝCH PRACÍ JE NUTNO VYTÝČIT VŠECHNY STÁVAJÍCÍ INŽENÝRSKÉ SÍTĚ, JEJICH ZÁKRES V SITUACI JE POUZE ORIENTAČNÍ PODLE PODKLADŮ JEDNOTLIVÝCH SPRÁVCŮ VEDENÍ

REVIZE	označení:	poznámka:
navrhl:	ING. MARTIN ONDRÁČEK	odp.proj.: ING. MARTIN ONDRÁČEK
kraj:	KARLOVARSKÝ	stavební úřad: CHEB
obec:	AŠ - HORNÍ PASEKY	stupeň: DSJ
datum:	02.2024	zakázka číslo: 230602
investor:	MĚSTO AŠ, KAMENNÁ 52, 352 01 AŠ	
místo stavby:	K.Ú. HORNÍ PASEKY	
Název projektu:		
AŠ - HORNÍ PASEKY		
ČISTÍRNA ODPADNÍCH VOD		
SO(PS):	SO 04 - PŘÍPOJKY TECHNICKÉ INFRASTRUKTURY	
část:	D DOKUMENTACE OBJEKTŮ A TECHNICKÝCH A TECHNOLOGICKÝCH ZAŘÍZENÍ	
příloha:	VZOROVÝ VÝKRES ULOŽENÍ POTRUBÍ	
Výkres je duševním majetkem firmy KV engineering spol. s r.o., nesmí být použit a kopírován třetí osobou, jí předán či jinak s ním nakládáno bez písemného souhlasu firmy KV engineering spol. s r.o.		číslo přílohy: D.4.4
		formát: 1 A4 měřítko: 1:10

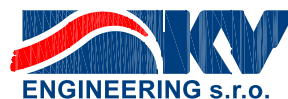

Závodu míru 584/7, 360 17 Karlovy Vary
Tel.: 353 447 911, info@kveng.cz
www.kveng.cz