

KATASTRY
PARCELNÍ ČÍSLA
DRUH POVRCHU
VZDÁLENOST ŠACHET
OZNAČENÍ ŠACHET

Horní Paseky			
417/1	400	409/1	
zeleň			
138.06	15.56 RŠ04/197.1°	18.64 RŠ05/203.1°	16.83 RŠ06/164.0°

SMĚROVÉ POMĚRY




MĚŘÍTKA 1:250/100

LEGENDA TYPŮ ČAR
PŮVODNÍ TERÉN

STOKA "D"
2. ČÁST

1. ČÁST | 2. ČÁST

HLOUBKA VÝKOPU

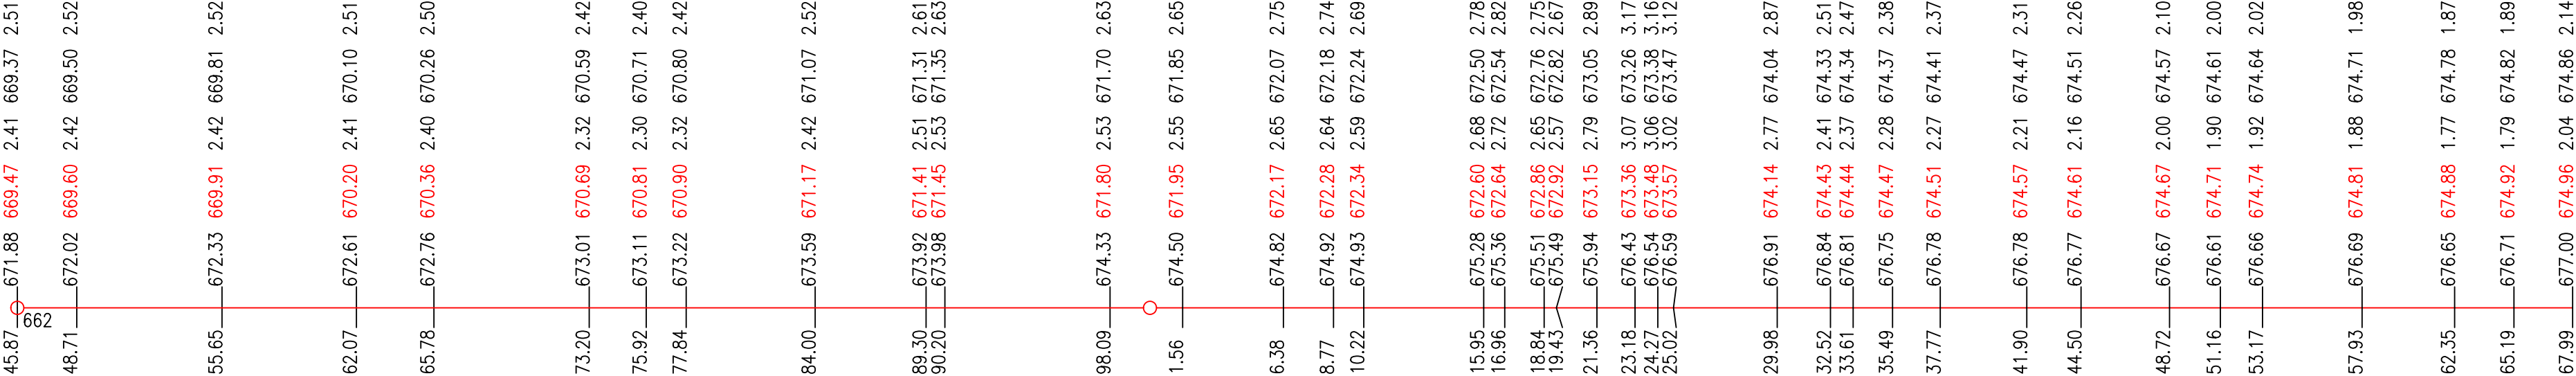

KÓTA VÝKOPU

HLOUBKA DNA POTRUBÍ

KÓTA DNA POTRUBÍ

KÓTA PŮVODNÍHO TERÉNU

SROVNÁVACÍ ROVINA

STANIČENÍ [km/m]
PROFIL[mm]-MATERIÁL-DĚLKA[m]
SKLON[‰]-DĚLKA[m]
KAPACITNÍ PRŮTOK[l/s]-RYCHLOST[m/s]

DN300–PVC–U, SN12–267.99		
44.56–138.06	114.83–15.56	15.00–35.47
307.1–4.34	500.5–7.08	173.8–2.46

REVIZE	označení:	R01_2025-05-30	poznámka:	ZMĚNA MÍSTA VYÚSTĚNÍ NAVRŽENÉ KANALIZACE
navrhl:	ING. MARTIN ONDŘÁČEK	odp.proj.:	ING. MARTIN ONDŘÁČEK	
kraj:	KARLOVARSKÝ	stavební úřad:	CHEB	
obec:	AŠ - HORNÍ PASEKY	stupeň:	DSJ	
datum:	02.2025	zakázka číslo:	241004	
investor:	MĚSTO AŠ, KAMENNÁ 52, 352 01 AŠ			
místo stavby:	K.Ú. HORNÍ PASEKY			
Název projektu:				
AŠ - HORNÍ PASEKY ODTOK Z ČISTÍRNY ODPADNÍCH VOD				
SO(PS):	SO 01 - ODTOK Z ČOV			
část:	D DOKUMENTACE OBJEKTŮ A TECHNICKÝCH A TECHNOLOGICKÝCH ZAŘÍZENÍ			
příloha:	PODÉLNÝ PROFIL - 2. ČÁST			
Výkres je duševním majetkem firmy KV engineering spol. s r.o., nesmí být použit a kopírován třetí osobou, ji předán či jinak s ním nakládáno bez písemného souhlasu firmy KV engineering spol. s r.o.				číslo přílohy: D.1.3.2
				formát: 4 A4 měřítko:1:250/100