
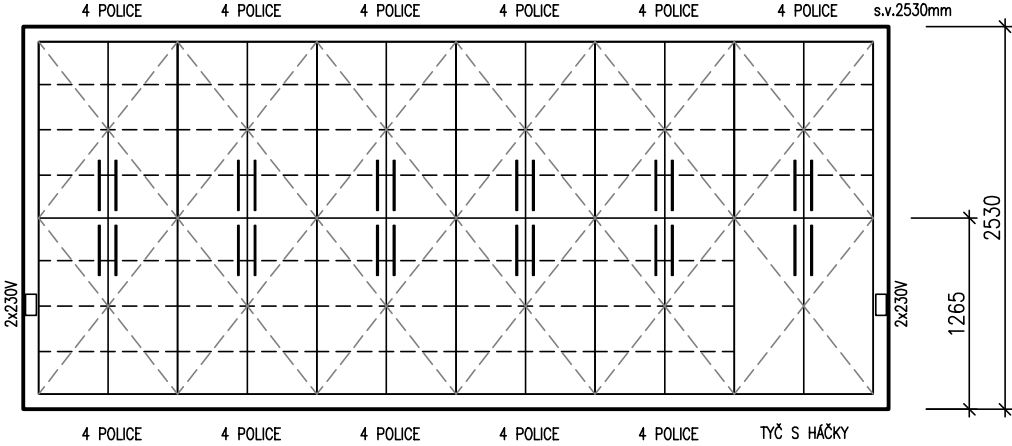
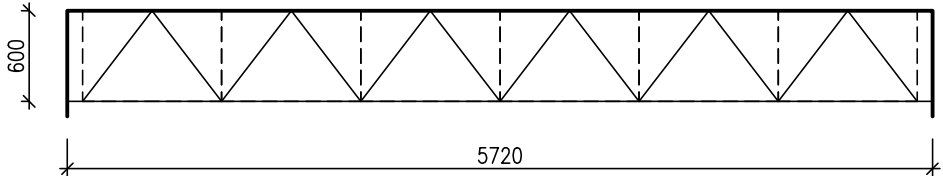
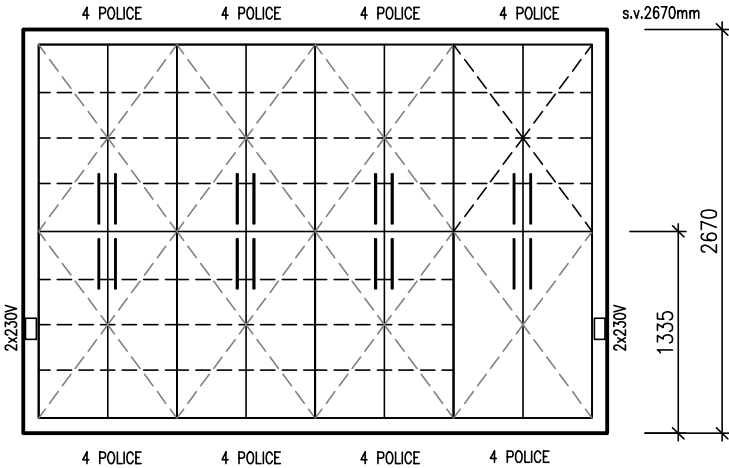
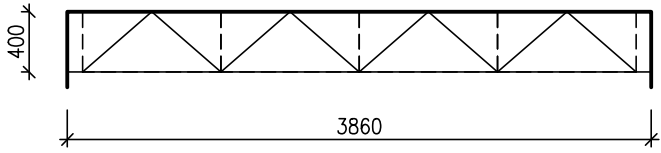


		autorizace:			paré:		
část dokumentace:	<b>D</b>	<b>DOKUMENTACE OBJEKTŮ A TECHNICKÝCH A TECHNOLOGICKÝCH ZAŘÍZENÍ</b>					
část:	<b>D.2</b>	<b>DOKUMENTACE TECHNICKÝCH A TECHNOLOGICKÝCH ZAŘÍZENÍ</b>					
	<b>D.2.4</b>	<b>INTERIÉROVÉ VYBAVENÍ</b>					
hlavní architekt, autor :	hlavní inženýr projektu:	zodpovědný projektant:	kreslí:				
Ing. arch. Pavel LEJSEK	Ing. arch. Julie TICHÁ	Ing. arch. Julie TICHÁ	Ing. arch. Julie TICHÁ				
stavebník :				Město Aš, Kamenná 473/52, 352 01 Aš			
místo stavby :				Karlova č.p. 700/17, Aš, pozemek parc. č. 471/2, 178/20 a 3470/14 v k.ú. Aš			
název akce:				<b>KOMUNITNÍ CENTRUM AŠ</b>			
				formát : 31 A4			
				datum : KVĚTEN 2025			
				stupeň PD : DPS			
				číslo zakázky : 09/16/DUR,DSP			
				archivní číslo : 04/16/DUR,DSP			
				archiv PC : KCAŠ_DUR_DSP			
výkres :				měřítko : <b>1:50</b>			
				č. výkresu : <b>D.2.4.10</b>			
				<b>N - NÁBYTKOVÉ A SKŘÍŇOVÉ SESTAVY NA MÍRU</b>			

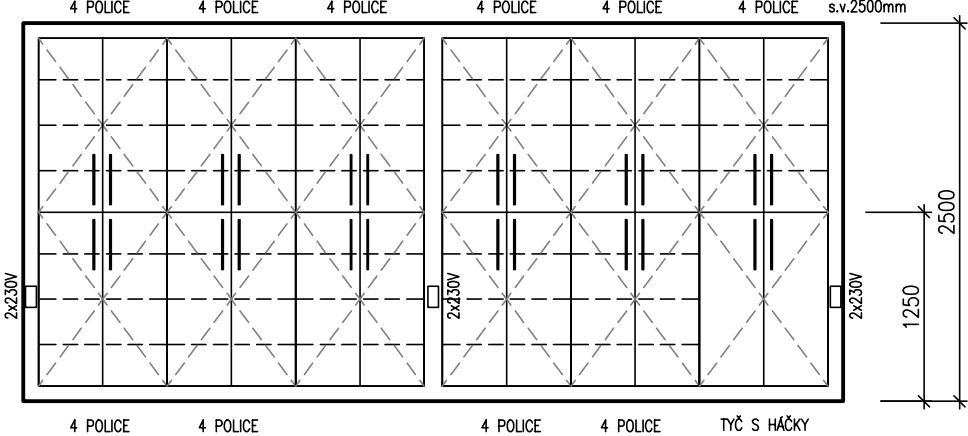
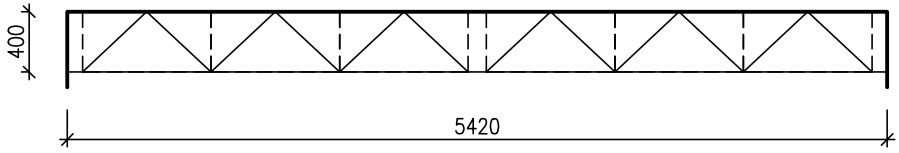
OZNAČENÍ:	KOMUNITNÍ CENTRUM AŠ – INTERIÉROVÉ VYBAVENÍ	
	název výkresu: SPOLEČENSKÉ PROSTORY	list/listů : 1/30
	schéma, rozměry, popis, referenční obrázek	počet kusů
N1	<p>VESTAVNÁ ÚLOŽNÁ NÁBYTKOVÁ SESTAVA 0.04</p> <ul style="list-style-type: none"> <li>- VŠECHNY ČÁSTI SESTAVY ZAMYKATELNÉ NA CYLINDRICKÝ ZÁMEK (2 KLÍČKY NA KAŽDÝ ZÁMEK)</li> <li>- KORPUSY Z LTD TL. MIN. 18 MM + HRANY ABS (VČETNĚ ZADNÍCH) TL. MIN. 0,5 MM</li> <li>- ZÁDA Z MDF DESKY TL. MIN. 3 MM, JEDNOSTRANNĚ LAKOVANÉ</li> <li>- DVEŘE Z MDF TL. MIN. 18 MM, OBOUSTRANNĚ LAKOVANÉ</li> <li>- ZÁVĚSY DVEŘÍ KOVOVÉ S TLUMENÍM</li> <li>- TYP OSAZENÍ DVEŘÍ = VLOŽENÉ</li> <li>- POLICE Z LTD TL. MIN. 18 MM + HRANY ABS TL. MIN. 0,5 MM</li> <li>- PODPĚRKY POLIC KOVOVÉ S FIXACÍ, VÝŠKOVĚ PŘESTAVITELNÉ PO 25 MM</li> <li>- SOKL V. CCA 100 MM Z LTD TL. MIN. 18 MM + HPL + HRANY ABS TL. MIN. 2 MM, VE STEJNÉ ROVINĚ JAKO DVEŘE</li> <li>- DOPASOVÁNÍ K PODHLEDU A KE STĚNÁM ŠÍŘKY CCA 100 MM Z LTD TL. MIN. 18 MM, VE STEJNÉ ROVINĚ JAKO SOKL</li> <li>- ČLENĚNÍ SESTAVY NA JEDNOTLIVÉ SKŘÍŇOVÉ MODULY VIZ. SCHÉMA</li> <li>- JEDEN SPODNÍ MODUL NA KRAJI SKŘÍŇĚ BUDE OPATŘEN KOVOVU TYČÍ S KOVOVÝMI HÁČKY PRO ZAVĚŠENÍ, TOTO USPOŘÁDÁNÍ SKŘÍŇĚ MUSÍ UMOŽNIT I ULOŽENÍ SCHŮDKŮ</li> <li>- SCHŮDKY OCELOVÉ, HMOTNOST MAX. 4 KG, 2 PROTISKLUZNÉ STUPNĚ, VÝŠKA SLOŽENÉHO PRVKU MAX. 1000 MM, NOSNOST MIN. 120 KG</li> <li>- POVRCHOVÁ ÚPRAVA LTD = CPL/HPL LAMINÁT V ODSŤINU RAL 1013</li> <li>- POVRCHOVÁ ÚPRAVA MDF = LAKOVÁNÍ V ODSŤINU RAL 1013</li> <li>- ÚCHYTKY PRUŽNÉ PROŠROUBOVANÉ, BARVA ANTRACIT, KOVOVÉHO HRANATÉHO ZAOBLENÉHO PROFILU S ROZTEČÍ CCA 300 MM</li> <li>- DÉLKA SESTAVY CCA 5720 MM, HLOUBKA MIN. 600 MM, VÝŠKA CCA 2530 MM</li> <li>- BAREVNOST SPECIFIKOVÁNA V RÁMCI AD NA ZÁKLADĚ PŘEDLOŽENÝCH VZORKŮ</li> <li>- ZPŮSOB A ČETNOST KOTVENÍ SESTAVY KE STĚNĚ BUDE NAVRŽEN V RÁMCI DÍLENSKÉ DOKUMENTACE DODAVATELEM SESTAVY</li> <li>- ZAKÁZKOVÁ VÝROBA</li> </ul> <ul style="list-style-type: none"> <li>- SOUČASTÍ BOČNÍCH DOPASOVÁNÍ KE STĚNÁM JE NA KAŽDÉ STRANĚ VE VÝŠCE CCA 600 MM PLNĚ VÝKLOPNÁ NÁBYTKOVÁ ELEKTRICKÁ ZÁSUVKA MIN. 2x230V – TYTO PRVKY BUDOU V BARVĚ ANTRACIT, PŘESNÉ UMÍSTĚNÍ URČENO V RÁMCI AD NA ZÁKLADĚ POŽADAVKŮ PROVOZOVATELE</li> <li>- KONSTRUKCE SESTAVY BUDE UPRAVENA PRO ROZVOD SILNOPROUDU A NAPOJENA NA ROZVOD ELEKTRICKÉ SÍTĚ TAK, ABY BYLA ZAJIŠTĚNA PLNOHODNOTNÁ FUNKČNOST ZÁSUVK (4x230 V), JEJICHŽ POZICE NA STĚNĚ BY JINAK BYLA ZAKRYTA NÁBYTKOVOU SESTAVOU</li> </ul>	1

OZNAČENÍ:	KOMUNITNÍ CENTRUM AŠ – INTERIÉROVÉ VYBAVENÍ	
	název výkresu: SPOLEČENSKÉ PROSTORY	list/listů : 2/30
	schéma, rozměry, popis, referenční obrázek	
N1	počet kusů	
	<p>VESTAVNÁ ÚLOŽNÁ NÁBYTKOVÁ SESTAVA 0.04</p> <p>POHLED 1:50</p>  <p>PŮDORYS 1:50</p> 	

OZNAČENÍ:	KOMUNITNÍ CENTRUM AŠ – INTERIÉROVÉ VYBAVENÍ	
	název výkresu: SPOLEČENSKÉ PROSTORY	list/listů : 3/30
	schéma, rozměry, popis, referenční obrázek	počet kusů
N2	<p>VESTAVNÁ ÚLOŽNÁ NÁBYTKOVÁ SESTAVA 0.05</p> <ul style="list-style-type: none"> <li>- VŠECHNY ČÁSTI SESTAVY ZAMYKATELNÉ NA CYLINDRICKÝ ZÁMEK (2 KLÍČKY NA KAŽDÝ ZÁMEK)</li> <li>- KORPUSY Z LTD TL. MIN. 18 MM + HRANY ABS (VČETNĚ ZADNÍCH) TL. MIN. 0,5 MM</li> <li>- ZÁDA Z MDF DESKY TL. MIN. 3 MM, JEDNOSTRANNĚ LAKOVANÉ</li> <li>- DVEŘE Z MDF TL. MIN. 18 MM, OBOUSTRANNĚ LAKOVANÉ</li> <li>- ZÁVĚSY DVEŘÍ KOVOVÉ S TLUMENÍM</li> <li>- TYP OSAZENÍ DVEŘÍ = VLOŽENÉ</li> <li>- POLICE Z LTD TL. MIN. 18 MM + HRANY ABS TL. MIN. 0,5 MM</li> <li>- PODPĚRKY POLIC KOVOVÉ S FIXACÍ, VÝŠKOVĚ PŘESTAVITELNÉ PO 25 MM</li> <li>- SOKL V. CCA 100 MM Z LTD TL. MIN. 18 MM + HPL + HRANY ABS TL. MIN. 2 MM, VE STEJNÉ ROVINĚ JAKO DVEŘE</li> <li>- DOPASOVÁNÍ K PODHLEDU A KE STĚNÁM ŠÍŘKY CCA 100 MM Z LTD TL. MIN. 18 MM, VE STEJNÉ ROVINĚ JAKO SOKL</li> <li>- ČLENĚNÍ SESTAVY NA JEDNOTLIVÉ SKŘÍŇOVÉ MODULY VIZ. SCHÉMA</li> <li>- JEDEN SPODNÍ MODUL NA KRAJI SKŘÍŇĚ BUDE OPATŘEN KOVOVU TYČÍ S KOVOVÝMI HÁČKY PRO ZAVĚŠENÍ, TOTO USPOŘÁDÁNÍ SKŘÍŇĚ MUSÍ UMOŽNIT I ULOŽENÍ SCHŮDKŮ</li> <li>- SCHŮDKY OCELOVÉ, HMOTNOST MAX. 4 KG, 2 PROTISKLUZNÉ STUPNĚ, VÝŠKA SLOŽENÉHO PRVKU MAX. 1000 MM, NOSNOST MIN. 120 KG</li> <li>- POVRCHOVÁ ÚPRAVA LTD = CPL/HPL LAMINÁT V ODSŤÍNU RAL 1013</li> <li>- POVRCHOVÁ ÚPRAVA MDF = LAKOVÁNÍ V ODSŤÍNU RAL 1013</li> <li>- ÚCHYTKY PRUŽNÉ PROŠROUBOVANÉ, BARVA ANTRACIT, KOVOVÉHO HRANATÉHO ZAOBLENÉHO PROFILU S ROZTEČÍ CCA 300 M</li> <li>- DÉLKA SESTAVY CCA 3860 MM, HLOUBKA MIN. 400 MM, VÝŠKA CCA 2670 MM</li> <li>- BAREVNOST SPECIFIKOVÁNA V RÁMCI AD NA ZÁKLADĚ PŘEDLOŽENÝCH VZORKŮ</li> <li>- ZPŮSOB A ČETNOST KOTVENÍ SESTAVY KE STĚNĚ BUDE NAVRŽEN V RÁMCI DÍLENSKÉ DOKUMENTACE DODAVATELEM SESTAVY</li> <li>- ZAKÁZKOVÁ VÝROBA</li> </ul> <ul style="list-style-type: none"> <li>- SOUČÁSTÍ BOČNÍCH DOPASOVÁNÍ KE STĚNÁM JE NA KAŽDÉ STRANĚ VE VÝŠCE CCA 600 MM PLNĚ VÝKLOPNÁ NÁBYTKOVÁ ELEKTRICKÁ ZÁSUVKA MIN. 2x230V – TYTO PRVKY BUDOU V BARVĚ ANTRACIT, PŘESNÉ UMÍSTĚNÍ URČENO V RÁMCI AD NA ZÁKLADĚ POŽADAVKŮ PROVOZOVATELE</li> <li>- KONSTRUKCE SESTAVY BUDE UPRAVENA PRO ROZVOD SILNOPROUDU A NAPOJENA NA ROZVOD ELEKTRICKÉ SÍTĚ TAK, ABY BYLA ZAJIŠTĚNA PLNOHODNOTNÁ FUNKČNOST ZÁSUVK (2x230 V), JEJICHŽ POZICE NA STĚNĚ BY JINAK BYLA ZAKRYTA NÁBYTKOVOU SESTAVOU</li> </ul>	1

OZNAČENÍ:	KOMUNITNÍ CENTRUM AŠ – INTERIÉROVÉ VYBAVENÍ	
	název výkresu: SPOLEČENSKÉ PROSTORY	list/listů : 4/30
	schéma, rozměry, popis, referenční obrázek	
N2	počet kusů	
	<p>VESTAVNÁ ÚLOŽNÁ NÁBYTKOVÁ SESTAVA 0.05</p> <p>POHLED 1:50</p>  <p>PŮDORYS 1:50</p> 	

OZNAČENÍ:	KOMUNITNÍ CENTRUM AŠ – INTERIÉROVÉ VYBAVENÍ	
	název výkresu: SPOLEČENSKÉ PROSTORY	list/listů : 5/30
	schéma, rozměry, popis, referenční obrázek	počet kusů
N3	<p>VESTAVNÁ ÚLOŽNÁ NÁBYTKOVÁ SESTAVA 0.06</p> <ul style="list-style-type: none"> <li>- VŠECHNY ČÁSTI SESTAVY ZAMYKATELNÉ NA CYLINDRICKÝ ZÁMEK (2 KLÍČKY NA KAŽDÝ ZÁMEK)</li> <li>- KORPUSY Z LTD TL. MIN. 18 MM + HRANY ABS (VČETNĚ ZADNÍCH) TL. MIN. 0,5 MM</li> <li>- ZÁDA Z MDF DESKY TL. MIN. 3 MM, JEDNOSTRANNĚ LAKOVANÉ</li> <li>- DVEŘE Z MDF TL. MIN. 18 MM, OBOUSTRANNĚ LAKOVANÉ</li> <li>- ZÁVĚSY DVEŘÍ KOVOVÉ S TLUMENÍM</li> <li>- TYP OSAZENÍ DVEŘÍ = VLOŽENÉ</li> <li>- POLICE Z LTD TL. MIN. 18 MM + HRANY ABS TL. MIN. 0,5 MM</li> <li>- PODPĚRKY POLIC KOVOVÉ S FIXACÍ, VÝŠKOVĚ PŘESTAVITELNÉ PO 25 MM</li> <li>- SOKL V. CCA 100 MM Z LTD TL. MIN. 18 MM + HPL + HRANY ABS TL. MIN. 2 MM, VE STEJNÉ ROVINĚ JAKO DVEŘE</li> <li>- DOPASOVÁNÍ K PODHLEDU A KE STĚNÁM ŠÍŘKY CCA 100 MM Z LTD TL. MIN. 18 MM, VE STEJNÉ ROVINĚ JAKO SOKL</li> <li>- ČLENĚNÍ SESTAVY NA JEDNOTLIVÉ SKŘÍŇOVÉ MODULY VIZ. SCHÉMA</li> <li>- JEDEN SPODNÍ MODUL NA KRAJI SKŘÍŇĚ BUDE OPATŘEN KOVOVU TYČÍ S KOVOVÝMI HÁČKY PRO ZAVĚŠENÍ, TOTO USPOŘÁDÁNÍ SKŘÍŇĚ MUSÍ UMOŽNIT I ULOŽENÍ SCHŮDKŮ</li> <li>- SCHŮDKY OCELOVÉ, HMOTNOST MAX. 4 KG, 2 PROTISKLUZNÉ STUPNĚ, VÝŠKA SLOŽENÉHO PRVKU MAX. 1000 MM, NOSNOST MIN. 120 KG</li> <li>- POVRCHOVÁ ÚPRAVA LTD = CPL/HPL LAMINÁT V ODSŤINU RAL 1013</li> <li>- POVRCHOVÁ ÚPRAVA MDF = LAKOVÁNÍ V ODSŤINU RAL 1013</li> <li>- ÚCHYTKY PRUŽNÉ PROŠROUBOVANÉ, BARVA ANTRACIT, KOVOVÉHO HRANATÉHO ZAOBLENÉHO PROFILU S ROZTEČÍ CCA 300 M</li> <li>- DÉLKA SESTAVY CCA 5420 MM, HLOUBKA MIN. 400 MM, VÝŠKA CCA 2500 MM</li> <li>- BAREVNOST SPECIFIKOVÁNA V RÁMCI AD NA ZÁKLADĚ PŘEDLOŽENÝCH VZORKŮ</li> <li>- ZPŮSOB A ČETNOST KOTVENÍ SESTAVY KE STĚNĚ BUDE NAVRŽEN V RÁMCI DÍLENSKÉ DOKUMENTACE DODAVATELEM SESTAVY</li> <li>- ZAKÁZKOVÁ VÝROBA</li> </ul> <ul style="list-style-type: none"> <li>- SOUČASTÍ OBOU BOČNÍCH DOPASOVÁNÍ KE STĚNÁM A STŘEDOVÉHO PEVNÉHO SLOUPKU SESTAVY JE VE VÝŠCE CCA 600 MM PLNĚ VÝKLOPNÁ NÁBYTKOVÁ ELEKTRICKÁ ZÁSUVKA MIN. 2x230V – TYTO PRVKY BUDOU V BARVĚ ANTRACIT, PŘESNÉ UMÍSTĚNÍ URČENO V RÁMCI AD NA ZÁKLADĚ POŽADAVKŮ PROVOZOVATELE</li> <li>- KONSTRUKCE SESTAVY BUDE UPRAVENA PRO ROZVOD SILNOPROUDU A NAPOJENA NA ROZVOD ELEKTRICKÉ SÍTĚ TAK, ABY BYLA ZAJIŠTĚNA PLNOHODNOTNÁ FUNKČNOST ZÁSUVK (6x230 V), JEJICHŽ POZICE NA STĚNĚ BY JINAK BYLA ZAKRYTA NÁBYTKOVOU SESTAVOU</li> </ul>	1

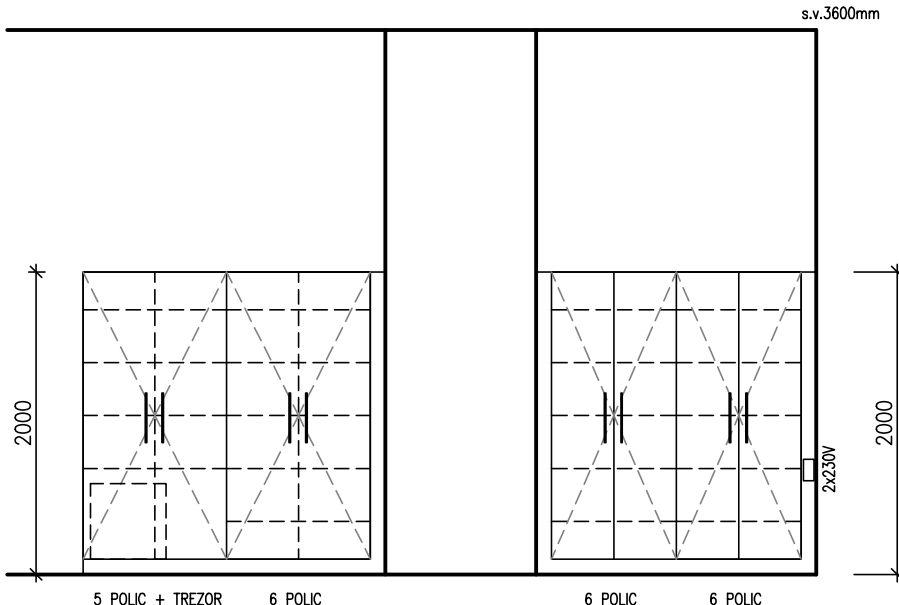
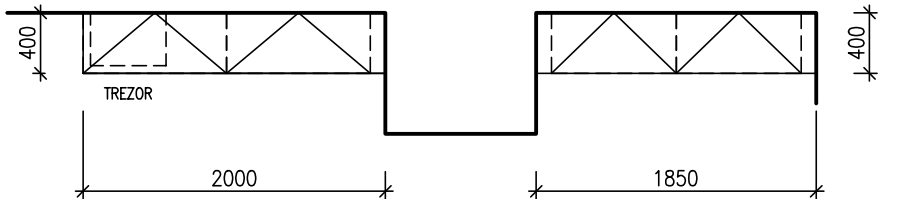
OZNAČENÍ:	KOMUNITNÍ CENTRUM AŠ – INTERIÉROVÉ VYBAVENÍ	
	název výkresu: SPOLEČENSKÉ PROSTORY	list/listů : 6/30
	schéma, rozměry, popis, referenční obrázek	
N3	počet kusů	
	<p>VESTAVNÁ ÚLOŽNÁ NÁBYTKOVÁ SESTAVA 0.06</p> <p>POHLED 1:50</p>  <p>PŮDORYS 1:50</p> 	

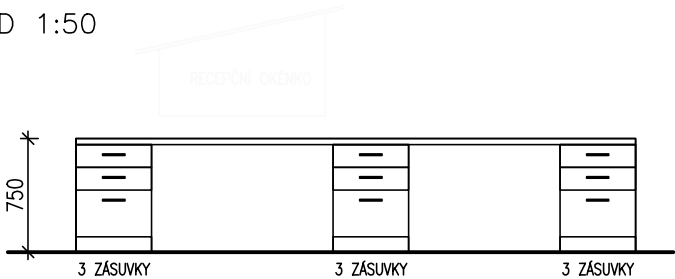
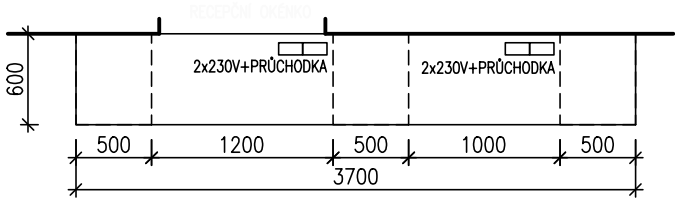
OZNAČENÍ:	KOMUNITNÍ CENTRUM AŠ – INTERIÉROVÉ VYBAVENÍ	
	název výkresu: SPOLEČENSKÉ PROSTORY	list/listů : 7/30
	schéma, rozměry, popis, referenční obrázek	
N4	<p>KRYT RADIÁTORU 0.11</p> <ul style="list-style-type: none"> <li>- KORPUSY KOMPLET Z MDF TL. MIN. 18 MM, OBOUSTRANNĚ LAKOVANÉ</li> <li>- HORNÍ PLOCHY V SEKČÍCH NAD OTOPNÝMI TĚLESY OTEVÍRAVÉ (VYKLÁPĚČÍ) POMOCÍ SKŘÍŇOVÝCH PANTŮ PRO MOŽNOST ÚKLIDU</li> <li>- TYTO HORNÍ PLOCHY BUDOU PROVEDENY V ROVINĚ SE ZDĚNÝM "PARAPETEM, JEHOŽ PLOCHA BUDE OPATŘENA KRYCÍ DESKOU VE STEJNÉ ROVINĚ JAKO ODKLÁPĚČÍ HORNÍ PLOCHY</li> <li>- HORNÍ HRANA KRYTU (SMĚŘUJÍCÍ DO PROSTORU) BUDE PLNĚ ZAOBLENA</li> <li>- KAŽDÁ SEKCE NAD OTOPNÝM TĚLESEM OPATŘENA KOVOVOU NÁBYTKOVOU VENTILAČNÍ MŘÍŽKOU, BARVA ANTRACIT (RAL 7016), O ROZMĚRECH MIN. 1200x150 MM</li> <li>- ČELO SESTAVY DĚLENÉ NA MONTÁŽNÍ SEKCE DLE OTOPNÝCH TĚLES – DĚLENÍ MUSÍ UMOŽŇOVAT PŘÍPADNOU DEMONTÁŽ A OPĚTOVNÉ SESTAVENÍ PRVKU PRO POTŘEBY REVIZE TOPNÝCH TĚLES</li> <li>- DĚLENÍ SESTAVY NA SEKCE BUDE CCA DLE OSTĚNÍ OKEN</li> <li>- DOPASOVÁNÍ KE STĚNÁM VE STEJNÉ ROVINĚ JAKO SOKL</li> <li>- ČLENĚNÍ SESTAVY NA JEDNOTLIVÉ SEKCE (ČÁSTI) VIZ. SCHÉMA</li> <li>- ČELO KAŽDÉ SEKCE PŘED OTOPNÝM TĚLESEM BUDE RÁMOVÁ KONSTRUKCE (ŠÍŘKY CCA 100 MM) S VÝPLNÍ MŘÍŽKOU TAHOKOVU S PROPUSTNOSTÍ MIN. 60% A VELIKOSTÍ OK MAX. 15x10 MM, BARVA ANTRACIT (RAL 7016)</li> <li>- POVRCHOVÁ ÚPRAVA MDF = LAKOVÁNÍ, BARVA ANTRACIT (RAL 7016)</li> <li>- DÉLKA SESTAVY CCA 9050 MM, HLOUBKA MIN. 250 MM (DLE POTŘEBY OTOPNÝCH TĚLES), VÝŠKA CCA 1000 MM</li> <li>- BAREVNOST SPECIFIKOVÁNA V RÁMCI AD NA ZÁKLADĚ PŘEDLOŽENÝCH VZORKŮ</li> <li>- ZPŮSOB A ČETNOST KOTVENÍ SESTAVY KE STĚNĚ BUDE NAVRŽEN V RÁMCI DÍLENSKÉ DOKUMENTACE DODAVATELEM SESTAVY</li> <li>- ZAKÁZKOVÁ VÝROBA</li> <li>- SOUČÁSTÍ 2 PEVNÝCH SEKČÍ HORNÍ PLOCHY JE PLNĚ VÝKLOPNÁ NÁBYTKOVÁ ELEKTRICKÁ ZÁSUVKA MIN. 2x230V – TYTO PRVKY BUDOU V BARVĚ ANTRACIT, PŘESNÉ UMÍSTĚNÍ URČENO V RÁMCI AD NA ZÁKLADĚ POŽADAVKŮ PROVOZOVATELE</li> <li>- KONSTRUKCE SESTAVY BUDE UPRAVENA PRO ROZVOD SILNOPROUDU A NAPOJENA NA ROZVOD ELEKTRICKÉ SÍTĚ TAK, ABY BYLA ZAJIŠTĚNA PLNOHODNOTNÁ FUNKČNOST ZÁSUVK (4x230 V), JEJICHŽ POZICE NA STĚNĚ BY JINAK BYLA ZAKRYTA SESTAVOU</li> </ul>	1

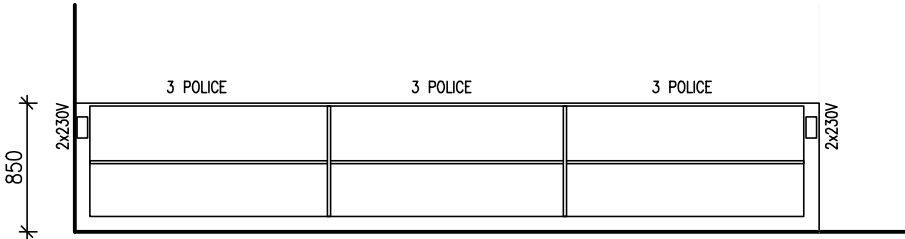
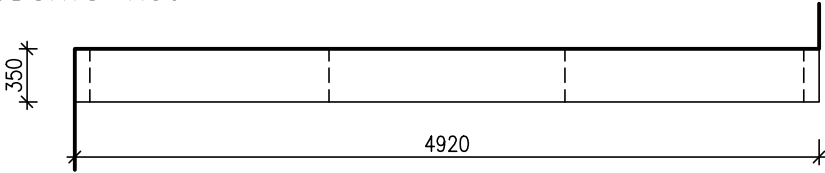


OZNAČENÍ:	KOMUNITNÍ CENTRUM AŠ – INTERIÉROVÉ VYBAVENÍ	
	název výkresu: SPOLEČENSKÉ PROSTORY	list/listů : 8/30
	schéma, rozměry, popis, referenční obrázek	
N4	počet kusů	
	KRYT RADIÁTORU 0.11	
	<p>POHLED 1:50</p>	
	<p>PŮDORYS 1:50</p>	

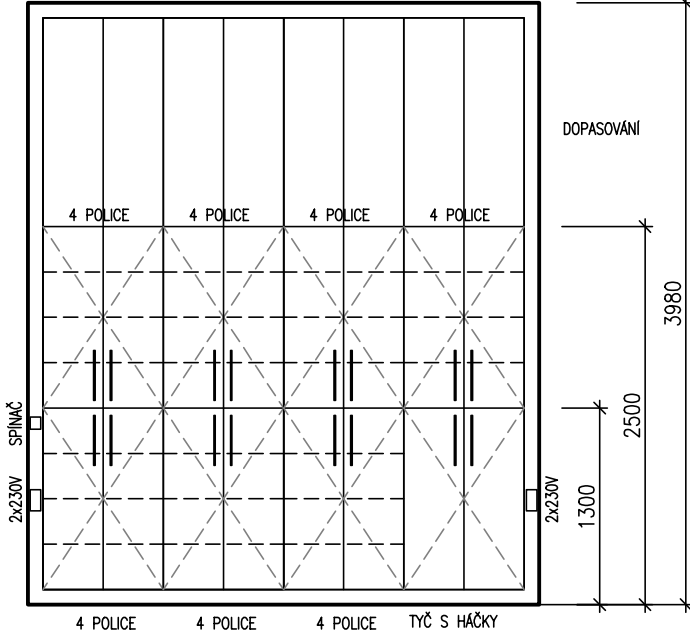
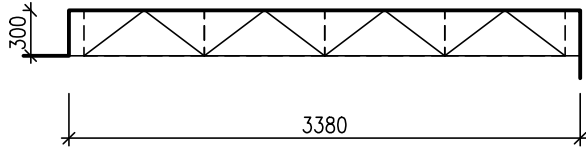
OZNAČENÍ:	KOMUNITNÍ CENTRUM AŠ – INTERIÉROVÉ VYBAVENÍ	
	název výkresu: SPOLEČENSKÉ PROSTORY	list/listů : 9/30
	schéma, rozměry, popis, referenční obrázek	počet kusů
N5	<p>VESTAVNÁ ÚLOŽNÁ NÁBYTKOVÁ SESTAVA 1.38</p> <ul style="list-style-type: none"> <li>– VŠECHNY ČÁSTI SESTAVY ZAMYKATELNÉ NA CYLINDRICKÝ ZÁMEK (2 KLÍČKY NA KAŽDÝ ZÁMEK)</li> <li>– KORPUSY Z LTD TL. MIN. 18 MM + HRANY ABS (VČETNĚ ZADNÍCH) TL. MIN. 0,5 MM</li> <li>– ZÁDA Z MDF DESKY TL. MIN. 3 MM, JEDNOSTRANNĚ LAKOVANÉ</li> <li>– DVEŘE Z MDF TL. MIN. 18 MM, OBOUSTRANNĚ LAKOVANÉ</li> <li>– ZÁVĚSY DVEŘÍ KOVOVÉ S TLUMENÍM</li> <li>– TYP OSAZENÍ DVEŘÍ = VLOŽENÉ</li> <li>– POLICE Z LTD TL. MIN. 18 MM + HRANY ABS TL. MIN. 0,5 MM</li> <li>– PODPĚRKY POLIC KOVOVÉ S FIXACÍ, VÝŠKOVĚ PŘESTAVITELNÉ PO 25 MM</li> <li>– SOKL V. CCA 100 MM Z LTD TL. MIN. 18 MM + HPL + HRANY ABS TL. MIN. 2 MM, VE STEJNÉ ROVINĚ JAKO DVEŘE</li> <li>– DOPASOVÁNÍ KE STĚNÁM ŠÍŘKY CCA 100 MM Z LTD TL. MIN. 18 MM, VE STEJNÉ ROVINĚ JAKO SOKL</li> <li>– ČLENĚNÍ SESTAVY NA JEDNOTLIVÉ SKŘÍŇOVÉ MODULY VIZ. SCHÉMA</li> <li>– SOUČÁSTÍ DODÁVKY PEVNÝ NÁBYTKOVÝ OHNIVZDORNÝ VÍCEPLÁŠŤOVÝ TREZOR TŘIDY II O ROZMĚRU CCA 350x500 MM, VÝŠKA CCA 500 MM, KOTVENÍ DO STĚNY CHEMICKOU KOTVOU, MECHANICKÝ KOMBINAČNÍ ZÁMEK</li> <li>– POVRCHOVÁ ÚPRAVA LTD = CPL/HPL LAMINÁT V ODSŤÍNU RAL 1013</li> <li>– POVRCHOVÁ ÚPRAVA MDF = LAKOVÁNÍ V ODSŤÍNU RAL 1013</li> <li>– ÚCHYTKY PRUŽNÉ PROŠROUBOVANÉ, BARVA ANTRACIT, KOVOVÉHO HRANATÉHO ZAOBLENÉHO PROFILU S ROZTEČÍ CCA 300 M</li> <li>– DÉLKA SESTAVY CCA 1850 A 2000 MM, HLOUBKA MIN. 400 MM, VÝŠKA CCA 2000 MM</li> <li>– BAREVNOST SPECIFIKOVÁNA V RÁMCI AD NA ZÁKLADĚ PŘEDLOŽENÝCH VZORKŮ</li> <li>– ZPŮSOB A ČETNOST KOTVENÍ SESTAVY KE STĚNĚ BUDE NAVRŽEN V RÁMCI DÍLENSKÉ DOKUMENTACE DODAVATELEM SESTAVY</li> <li>– ZAKÁZKOVÁ VÝROBA</li> </ul> <ul style="list-style-type: none"> <li>– SOUČÁSTÍ BOČNÍHO DOPASOVÁNÍ KE STĚNÁM JE NA JEDNÉ STRANĚ VE VÝŠCE CCA 600 MM PLNĚ VÝKLOPNÁ NÁBYTKOVÁ ELEKTRICKÁ ZÁSUVKA MIN. 2x230V – TYTO PRVKY BUDOU V BARVĚ ANTRACIT, PŘESNÉ UMÍSTĚNÍ URČENO V RÁMCI AD NA ZÁKLADĚ POŽADAVKŮ PROVOZOVATELE</li> <li>– KONSTRUKCE SESTAVY BUDE UPRAVENA PRO ROZVOD SILNOPROUDU A NAPOJENA NA ROZVOD ELEKTRICKÉ SÍTĚ TAK, ABY BYLA ZAJIŠTĚNA PLNOHODNOTNÁ FUNKČNOST ZÁSUVK (2x230 V), JEJICHŽ POZICE NA STĚNĚ BY JINAK BYLA ZAKRYTA NÁBYTKOVOU SESTAVOU</li> </ul>	1

OZNAČENÍ:	KOMUNITNÍ CENTRUM AŠ – INTERIÉROVÉ VYBAVENÍ	
	název výkresu: SPOLEČENSKÉ PROSTORY	list/listů : 10/30
	schéma, rozměry, popis, referenční obrázek	
N5	počet kusů	
	<p>VESTAVNÁ ÚLOŽNÁ NÁBYTKOVÁ SESTAVA 1.38</p> <p>POHLED 1:50</p>  <p>s.v.3600mm</p> <p>2000</p> <p>2x230V</p> <p>2000</p> <p>5 POLIC + TREZOR 6 POLIC 6 POLIC 6 POLIC</p>	
	<p>PŮDORYS 1:50</p>  <p>400</p> <p>TREZOR</p> <p>2000</p> <p>1850</p> <p>400</p>	

OZNAČENÍ:	KOMUNITNÍ CENTRUM AŠ – INTERIÉROVÉ VYBAVENÍ	
	název výkresu: SPOLEČENSKÉ PROSTORY	list/listů : 11/30
	schéma, rozměry, popis, referenční obrázek	
N6	<p>KANCELÁŘSKÝ STŮL 1.38</p> <ul style="list-style-type: none"> <li>- KORPUSY Z LTD TL. MIN. 18 MM + HRANY ABS (VČETNĚ ZADNÍCH) TL. MIN. 0,5 MM</li> <li>- VYZTUŽENÍ PRVKU PRO ZAJIŠTĚNÍ PROSTOROVÉ PEVNOSTI NAVRŽENO V RÁMCI DD</li> <li>- 3 ZÁSUVKOVÉ MODULY – KAŽDÝ SE 2 STANDARDNÍMI ZÁSUVKAMI A 1 ZÁSUVKOU NA ZÁVĚSNÉ POŘADAČE, ZÁSUVKY V MODULU UZAMYKATELNÉ JEDNÍM SPOLEČNÝM CYLINDRICKÝM ZÁMKEM (2 KLÍČKY), POJEZDNICE SAMODOVÍRATELNÉ, ČÁSTEČNÝ VÝSUV, NOSNOST MIN. 25 KG</li> <li>- ZÁDA ZÁSUVKOVÝCH MODULŮ Z MDF DESKY JEDNOSTRANNĚ LAKOVANÉ TL. MIN. 3 MM</li> <li>- ČELA ZÁSUVK A VÝSUVŮ Z MDF TL. 18 MM, OBOUSTRANNĚ LAKOVANÉ, TYP OSAZENÍ ČEL VÝSUVŮ = VLOŽENÉ</li> <li>- SOKL V. 100 MM Z LTD TL. MIN. 18 MM + HPL + HRANY ABS TL. MIN. 2 MM</li> <li>- PRACOVNÍ MDF DESKA TL. MIN. 25 MM + HPL + HRANY ABS. TL. MIN. 2 MM</li> <li>- DÉLKA DESKY 3700 MM, HLOUBKA 600 MM, VÝŠKA STOLU 750 MM</li> <li>- POVRCHOVÁ ÚPRAVA LTD = CPL/HPL LAMINÁT V ODSŤÍNU RAL 1013</li> <li>- POVRCHOVÁ ÚPRAVA MDF = LAKOVÁNÍ V ODSŤÍNU RAL 1013</li> <li>- ÚCHYTKY PRUŽNÉ PROŠROUBOVANÉ, BARVA ANTRACIT, KOVOVÉHO HRANATÉHO ZAOBLENÉHO PROFILU S ROZTEČÍ CCA 150 M</li> <li>- BAREVNOST SPECIFIKOVÁNA V RÁMCI AD NA ZÁKLADĚ PŘEDLOŽENÝCH VZORKŮ</li> <li>- ZPŮSOB A ČETNOST KOTVENÍ SESTAVY KE STĚNĚ BUDE NAVRŽEN V RÁMCI DÍLENSKÉ DOKUMENTACE DODAVATELEM SESTAVY</li> <li>- ZAKÁZKOVÁ VÝROBA</li> <li>- SOUČÁSTÍ PRACOVNÍ DESKY JE KABELOVÁ PRŮCHODKA (2 KUSY) A PLNĚ VÝKLOPNÁ NÁBYTKOVÁ ELEKTRICKÁ ZÁSUVKA MIN. 2x230V + 2xUSB 3.0 (2 KUSY) – TYTO PRVKY BUDOU ROZMĚROVĚ PODOBNÉ A V BARVĚ ANTRACIT, PŘESNÉ UMÍSTĚNÍ URČENO V RÁMCI AD NA ZÁKLADĚ PŘEDLOŽENÉ DD A POŽADAVKŮ PROVOZOVATELE</li> <li>- SOUČÁSTÍ DODÁVKY POJÍZDNÝ 2x KOVOVÝ VOZÍK POD PC, S NASTAVITELNOU ŠÍŘÍ 250–340 MM A V DÉLCE MIN. 550 MM (BEZ HRAN), BARVA ČERNÁ</li> <li>- KONSTRUKCE SESTAVY BUDE UPRAVENA PRO ROZVOD SLABOPROUDU, SILNOPROUDU A NAPOJENA NA ROZVOD ELEKTRICKÉ SÍTĚ A SÍTĚ DATOVÝCH KOMUNIKACÍ TAK, ABY BYLO ZAJIŠTĚNA PLNOHODNOTNÁ FUNKČNOST PRACOVNÍHO MÍSTA</li> </ul> <p>POHLED 1:50</p>  <p>PŮDORYS 1:50</p> 	počet kusů  1

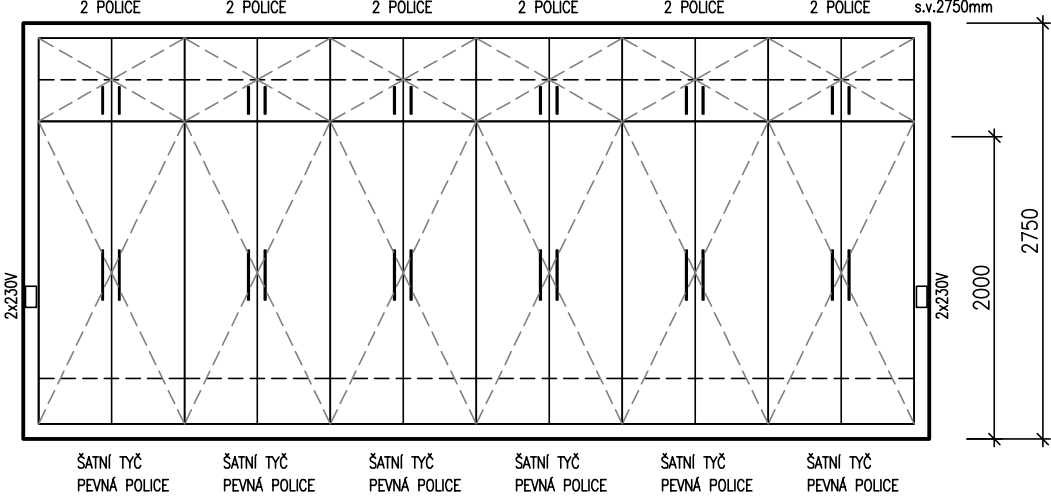
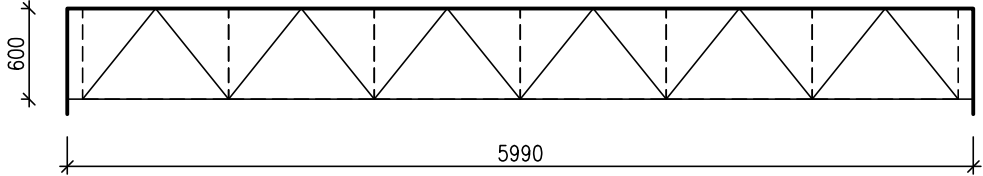
OZNAČENÍ:	KOMUNITNÍ CENTRUM AŠ – INTERIÉROVÉ VYBAVENÍ	
	název výkresu: SPOLEČENSKÉ PROSTORY	list/listů : 12/30
	schéma, rozměry, popis, referenční obrázek	
N7	<p>VESTAVNÁ NÍZKÁ ÚLOŽNÁ NÁBYTKOVÁ SESTAVA 1.17</p> <ul style="list-style-type: none"> <li>- NÍZKÁ OTEVŘENÁ POLICOVÁ SKŘÍŇ (KNIHOVNA)</li> <li>- VYZTUŽENÍ PRVKU PRO ZAJIŠTĚNÍ PROSTOROVÉ PEVNOSTI NAVRŽENO V RÁMCI DD (ÚNOSNOST POLIC S KNIHAMÍ)</li> <li>- KORPUSY Z LTD TL. MIN. 18 MM + HRANY ABS (VČETNĚ ZADNÍCH) TL. MIN. 0,5 MM</li> <li>- ZÁDA Z MDF DESKY TL. MIN. 3 MM, JEDNOSTRANNĚ LAKOVANÉ</li> <li>- POLICE Z LTD TL. MIN. 18 MM + HRANY ABS TL. MIN. 0,5 MM</li> <li>- POLICE PEVNÉ, VÝŠKA POLIC MIN. 300 MM</li> <li>- SOKL V. CCA 100 MM Z LTD TL. MIN. 18 MM + HPL + HRANY ABS TL. MIN. 2 MM, VE STEJNÉ ROVINĚ JAKO KORPUS A POLICE</li> <li>- DOPASOVÁNÍ NA KRAJÍCH ŠÍŘKY CCA 100 MM Z LTD TL. MIN. 18 MM, VE STEJNÉ ROVINĚ JAKO SOKL</li> <li>- ČLENĚNÍ SESTAVY VIZ. SCHÉMA</li> <li>- POVRCHOVÁ ÚPRAVA LTD = CPL/HPL LAMINÁT V DEKORU DŘEVA (DUB) MOŘENÉHO V TMAVĚ HNĚDÉM ODSSTÍNU NAPŘ. "KÁVA" – DLE BAREVNOSTI DVEŘÍ V OBJEKTU</li> <li>- POVRCHOVÁ ÚPRAVA MDF = LAKOVÁNÍ V DEKORU DŘEVA (DUB) MOŘENÉHO V TMAVĚ HNĚDÉM ODSSTÍNU "KÁVA" – DLE BAREVNOSTI DVEŘÍ V OBJEKTU</li> <li>- DÉLKA SESTAVY CCA 4920 MM, HLOUBKA MIN. 350 MM, VÝŠKA CCA 850 MM</li> <li>- BAREVNOST SPECIFIKOVÁNA V RÁMCI AD NA ZÁKLADĚ PŘEDLOŽENÝCH VZORKŮ</li> <li>- ZPŮSOB A ČETNOST KOTVENÍ SESTAVY KE STĚNĚ BUDE NAVRŽEN V RÁMCI DÍLENSKÉ DOKUMENTACE DODAVATELEM SESTAVY</li> <li>- ZAKÁZKOVÁ VÝROBA</li> <li>- SOUČÁSTÍ BOČNÍHO DOPASOVÁNÍ KE STĚNÁM JE NA OBOU STRANÁCH VE VÝŠCE CCA 600 MM PLNĚ VÝKLOPNÁ NÁBYTKOVÁ ELEKTRICKÁ ZÁSUVKA MIN. 2x230V – TYTO PRVKY BUDOU V BARVĚ MOSAZ, PŘESNÉ UMÍSTĚNÍ URČENO V RÁMCI AD NA ZÁKLADĚ POŽADAVKŮ PROVOZOVATELE</li> <li>- KONSTRUKCE SESTAVY BUDE UPRAVENA PRO ROZVOD SILNOPROUDU A NAPOJENA NA ROZVOD ELEKTRICKÉ SÍTĚ TAK, ABY BYLA ZAJIŠTĚNA PLNOHODNOTNÁ FUNKČNOST ZÁSUVK (4x230 V), JEJICHŽ POZICE NA STĚNĚ BY JINAK BYLA ZAKRYTA NÁBYTKOVOU SESTAVOU</li> </ul> <p>POHLED 1:50</p>  <p>PŮDORYS 1:50</p> 	1

OZNAČENÍ:	KOMUNITNÍ CENTRUM AŠ – INTERIÉROVÉ VYBAVENÍ	
	název výkresu: SPOLEČENSKÉ PROSTORY	list/listů : 13/30
	schéma, rozměry, popis, referenční obrázek	
N8	<p>VESTAVNÁ ÚLOŽNÁ NÁBYTKOVÁ SESTAVA 1.17</p> <ul style="list-style-type: none"> <li>– VŠECHNY ČÁSTI SESTAVY ZAMYKATELNÉ NA CYLINDRICKÝ ZÁMEK (2 KLÍČKY NA KAŽDÝ ZÁMEK)</li> <li>– KORPUSY Z LTD TL. MIN. 18 MM + HRANY ABS (VČETNĚ ZADNÍCH) TL. MIN. 0,5 MM</li> <li>– ZÁDA Z MDF DESKY TL. MIN. 3 MM, JEDNOSTRANNĚ LAKOVANÉ</li> <li>– DVEŘE Z MDF TL. MIN. 18 MM, OBOUSTRANNĚ LAKOVANÉ</li> <li>– ZÁVĚSY DVEŘÍ KOVOVÉ S TLUMENÍM</li> <li>– TYP OSAZENÍ DVEŘÍ = VLOŽENÉ</li> <li>– POLICE Z LTD TL. MIN. 18 MM + HRANY ABS TL. MIN. 0,5 MM</li> <li>– PODPĚRKY POLIC KOVOVÉ S FIXACÍ, VÝŠKOVĚ PŘESTAVITELNÉ PO 25 MM</li> <li>– SOKL V. CCA 100 MM Z LTD TL. MIN. 18 MM + HPL + HRANY ABS TL. MIN. 2 MM, VE STEJNÉ ROVINĚ JAKO DVEŘE</li> <li>– DOPASOVÁNÍ KE STĚNÁM ŠÍŘKY CCA 100 MM Z LTD TL. MIN. 18 MM, VE STEJNÉ ROVINĚ JAKO SOKL</li> <li>– DOPASOVÁNÍ KE STĚNÁM VÝŠKY CCA 1480 MM Z LTD DESEK TL. MIN. 18 MM, VE STEJNÉ ROVINĚ JAKO SOKL A STEJNÉM POHLEDOVÉM ČLENĚNÍ JAKO DVEŘE</li> <li>– ČLENĚNÍ SESTAVY NA JEDNOTLIVÉ SKŘÍŇOVÉ MODULY VIZ. SCHÉMA</li> <li>– JEDEN SPODNÍ MODUL NA KRAJI SKŘÍŇE BUDE OPATŘEN KOVOVU TYČÍ S KOVOVÝMI HÁČKY PRO ZAVĚŠENÍ, TOTO USPOŘÁDÁNÍ SKŘÍŇE MUSÍ UMOŽNIT I ULOŽENÍ SCHŮDKŮ</li> <li>– SCHŮDKY OCELOVÉ, HMOTNOST MAX. 4 KG, 2 PROTISKLUZNÉ STUPNĚ, VÝŠKA SLOŽENÉHO PRVKU MAX. 1000 MM, NOSNOST MIN. 120 KG</li> <li>– POVRCHOVÁ ÚPRAVA LTD = CPL/HPL LAMINÁT V DEKORU DŘEVA (DUB) MOŘENÉHO V TMAVĚ HNĚDÉM ODSTÍNU NAPŘ. "KÁVA" – DLE BAREVNOSTI DVEŘÍ V OBJEKTU</li> <li>– POVRCHOVÁ ÚPRAVA MDF = LAKOVÁNÍ V DEKORU DŘEVA (DUB) MOŘENÉHO V TMAVĚ HNĚDÉM ODSTÍNU "KÁVA" – DLE BAREVNOSTI DVEŘÍ V OBJEKTU</li> <li>– ÚCHYTKY PRUŽNÉ PROŠROUBOVANÉ, BARVA MOSAZ, KOVOVÉHO HRANATÉHO ZAOBLENÉHO PROFILU S ROZTEČÍ CCA 300 MM</li> <li>– DÉLKA SESTAVY CCA 3380 MM, HLoubKA CCA 300 MM, VÝŠKA CCA 3980 MM</li> <li>– BAREVNOST SPECIFIKOVÁNA V RÁMCI AD NA ZÁKLADĚ PŘEDLOŽENÝCH VZORKŮ</li> <li>– ZPŮSOB A ČETNOST KOTVENÍ SESTAVY KE STĚNĚ BUDE NAVRŽEN V RÁMCI DÍLENSKÉ DOKUMENTACE DODAVATELEM SESTAVY</li> <li>– ZAKÁZKOVÁ VÝROBA</li> </ul> <ul style="list-style-type: none"> <li>– SOUČÁSTÍ BOČNÍCH DOPASOVÁNÍ KE STĚNÁM JE NA KAŽDÉ STRANĚ VE VÝŠCE CCA 600 MM PLNĚ VÝKLOPNÁ NÁBYTKOVÁ ELEKTRICKÁ ZÁSUVKA MIN. 2x230V – TYTO PRVKY BUDOU V BARVĚ MOSAZ, PŘESNÉ UMÍSTĚNÍ URČENO V RÁMCI AD NA ZÁKLADĚ POŽADAVKŮ PROVOZOVATELE</li> <li>– NA JEDNÉ STRANĚ JE SOUČÁSTÍ BOČNÍHO DOPASOVÁNÍ SPÍNAČ SVÍTIDLA, JEŽ BUDE V RÁMCI KONSTRUKCE PŘESUNUT ZE STĚNY</li> <li>– KONSTRUKCE SESTAVY BUDE UPRAVENA PRO ROZVOD SILNOPROUDU A NAPOJENA NA ROZVOD ELEKTRICKÉ SÍTĚ TAK, ABY BYLA ZAJIŠTĚNA PLNOHODNOTNÁ FUNKČNOST ZÁSUVK (2x230 V), JEJICHŽ POZICE NA STĚNĚ BY JINAK BYLA ZAKRYTA NÁBYTKOVOU SESTAVOU</li> </ul>	počet kusů  1

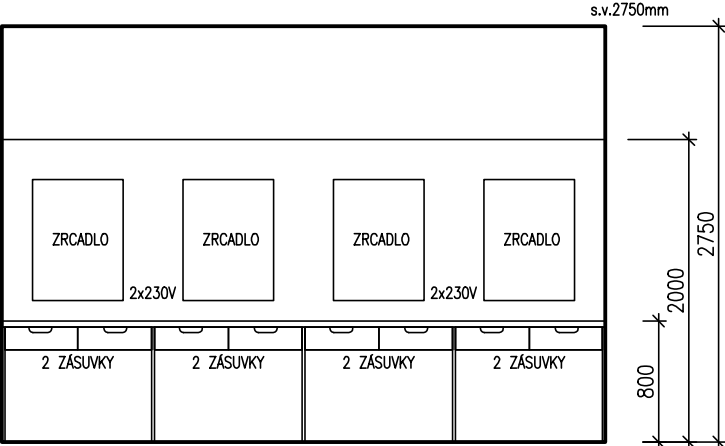
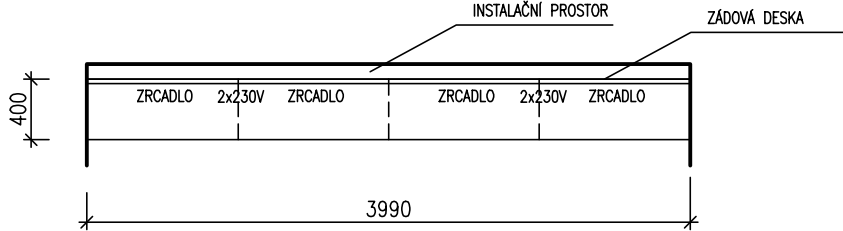
OZNAČENÍ:	KOMUNITNÍ CENTRUM AŠ – INTERIÉROVÉ VYBAVENÍ	
	název výkresu: SPOLEČENSKÉ PROSTORY	list/listů : 14/30
	schéma, rozměry, popis, referenční obrázek	
N8	počet kusů	
	<p>VESTAVNÁ ÚLOŽNÁ NÁBYTKOVÁ SESTAVA 1.17</p> <p>POHLED 1:50</p>  <p>POHLEDOVÉ DESKOVÉ DOPASOVÁNÍ KE STROPU s.v.3980mm</p> <p>DOPASOVÁNÍ</p> <p>3980</p> <p>2500</p> <p>1300</p> <p>4 POLICE 4 POLICE 4 POLICE 4 POLICE</p> <p>4 POLICE 4 POLICE 4 POLICE TYČ S HÁČKY</p> <p>SPINAČ 2x230V</p> <p>2x230V</p>	
	<p>PŮDORYS 1:50</p>  <p>300</p> <p>3380</p>	

OZNAČENÍ:	KOMUNITNÍ CENTRUM AŠ – INTERIÉROVÉ VYBAVENÍ	
	název výkresu: SPOLEČENSKÉ PROSTORY	list/listů : 15/30
	schéma, rozměry, popis, referenční obrázek	počet kusů
N9	<p>VESTAVNÁ ÚLOŽNÁ NÁBYTKOVÁ SESTAVA 1.36 + 2.23</p> <ul style="list-style-type: none"> <li>– VŠECHNY ČÁSTI SESTAVY ZAMYKATELNÉ NA CYLINDRICKÝ ZÁMEK (2 KLÍČKY NA KAŽDÝ ZÁMEK)</li> <li>– KORPUSY Z LTD TL. MIN. 18 MM + HRANY ABS (VČETNĚ ZADNÍCH) TL. MIN. 0,5 MM</li> <li>– ZÁDA Z MDF DESKY TL. MIN. 3 MM, JEDNOSTRANNĚ LAKOVANÉ</li> <li>– DVEŘE Z MDF TL. MIN. 18 MM, OBOUSTRANNĚ LAKOVANÉ</li> <li>– ZÁVĚSY DVEŘÍ KOVOVÉ S TLUMENÍM</li> <li>– TYP OSAZENÍ DVEŘÍ = VLOŽENÉ</li> <li>– POLICE Z LTD TL. MIN. 18 MM + HRANY ABS TL. MIN. 0,5 MM</li> <li>– PODPĚRKY POLIC KOVOVÉ S FIXACÍ, VÝŠKOVĚ PŘESTAVITELNÉ PO 25 MM</li> <li>– SOKL V. CCA 100 MM Z LTD TL. MIN. 18 MM + HPL + HRANY ABS TL. MIN. 2 MM, VE STEJNÉ ROVINĚ JAKO DVEŘE</li> <li>– DOPASOVÁNÍ KE STĚNÁM ŠÍŘKY CCA 100 MM Z LTD TL. MIN. 18 MM, VE STEJNÉ ROVINĚ JAKO SOKL</li> <li>– DOPASOVÁNÍ KE STĚNÁM VÝŠKY CCA 1480 MM Z LTD DESEK TL. MIN. 18 MM, VE STEJNÉ ROVINĚ JAKO SOKL A STEJNÉM POHLEDOVÉM ČLENĚNÍ JAKO DVEŘE</li> <li>– ČLENĚNÍ SESTAVY NA JEDNOTLIVÉ SKŘÍŇOVÉ MODULY VIZ. SCHÉMA</li> <li>– SPODNÍ MODULY SESTAVY OPATŘENY ŠATNÍ KOVOVU TYČÍ A SPODNÍ PEVNOU POLICÍ, JEDEN MODUL NA KRAJI SKŘÍŇĚ MUSÍ UMOŽNIT I ULOŽENÍ SCHŮDKŮ</li> <li>– SCHŮDKY OCELOVÉ, HMOTNOST MAX. 4 KG, 3 PROTISKLUZNÉ STUPNĚ, VÝŠKA SLOŽENÉHO PRVKU MAX. 1300 MM, NOSNOST MIN. 120 KG</li> <li>– POVRCHOVÁ ÚPRAVA LTD = CPL/HPL LAMINÁT V DEKORU DŘEVA (DUB) MOŘENÉHO V TMAVĚ HNĚDÉM ODSTÍNU NAPŘ. "KÁVA" – DLE BAREVNOSTI DVEŘÍ V OBJEKTU</li> <li>– POVRCHOVÁ ÚPRAVA MDF = LAKOVÁNÍ V DEKORU DŘEVA (DUB) MOŘENÉHO V TMAVĚ HNĚDÉM ODSTÍNU "KÁVA" – DLE BAREVNOSTI DVEŘÍ V OBJEKTU</li> <li>– ÚCHYTKY PRUŽNÉ PROŠROUBOVANÉ, BARVA MOSAZ, KOVOVÉHO HRANATÉHO ZAOBLENÉHO PROFILU S ROZTEČÍ CCA 300 MM + HORNÍ DVIŘKA SESTAVY S ROZTEČÍ CCA 150 MM</li> <li>– DÉLKA SESTAVY CCA 5990 MM, HLOUBKA CCA 600 MM, VÝŠKA CCA 2750 MM</li> <li>– BAREVNOST SPECIFIKOVÁNA V RÁMCI AD NA ZÁKLADĚ PŘEDLOŽENÝCH VZORKŮ</li> <li>– ZPŮSOB A ČETNOST KOTVENÍ SESTAVY KE STĚNĚ BUDE NAVRŽEN V RÁMCI DÍLENSKÉ DOKUMENTACE DODAVATELEM SESTAVY</li> <li>– ZAKÁZKOVÁ VÝROBA</li> <li>– SOUČÁSTÍ BOČNÍCH DOPASOVÁNÍ KE STĚNÁM JE NA KAŽDÉ STRANĚ VE VÝŠCE CCA 600 MM PLNĚ VÝKLOPNÁ NÁBYTKOVÁ ELEKTRICKÁ ZÁSUVKA MIN. 2x230V – TYTO PRVKY BUDOU V BARVĚ MOSAZ, PŘESNÉ UMÍSTĚNÍ URČENO V RÁMCI AD NA ZÁKLADĚ POŽADAVKŮ PROVOZOVATELE</li> <li>– KONSTRUKCE SESTAVY BUDE UPRAVENA PRO ROZVOD SILNOPROUDU A NAPOJENA NA ROZVOD ELEKTRICKÉ SÍTĚ TAK, ABY BYLA ZAJIŠTĚNA PLNOHODNOTNÁ FUNKČNOST ZÁSUVK (4x230 V), JEJICHŽ POZICE NA STĚNĚ BY JINAK BYLA ZAKRYTA NÁBYTKOVOU SESTAVOU</li> </ul>	2



OZNAČENÍ:	KOMUNITNÍ CENTRUM AŠ – INTERIÉROVÉ VYBAVENÍ	
	název výkresu: SPOLEČENSKÉ PROSTORY	list/listů : 16/30
	schéma, rozměry, popis, referenční obrázek	
N9	počet kusů	
	<p>VESTAVNÁ ÚLOŽNÁ NÁBYTKOVÁ SESTAVA 1.36 + 2.23</p> <p>POHLED 1:50</p>  <p>POHLED 1:50</p>	
	<p>PŮDORYS 1:50</p> 	

OZNAČENÍ:	KOMUNITNÍ CENTRUM AŠ – INTERIÉROVÉ VYBAVENÍ		
	název výkresu:	list/listů :	
	SPOLEČENSKÉ PROSTORY	17/30	
	schéma, rozměry, popis, referenční obrázek		počet kusů
N10	<p>TOALETNÍ STOLKY PRO ÚČINKUJÍCÍ</p> <ul style="list-style-type: none"> <li>– 4 "PRACOVNÍ" MÍSTA</li> <li>– KORPUSY Z LTD TL. MIN. 18 MM + HRANY ABS (VČETNĚ ZADNÍCH) TL. MIN. 0,5 MM</li> <li>– VYZTUŽENÍ PRVKU PRO ZAJIŠTĚNÍ PROSTOROVÉ PEVNOSTI NAVRŽENO V RÁMCI DD</li> <li>– PNÉ NOHY (BOČNICE) PLNÉ Z LTD TL. MIN. 18 MM + HRANY ABS (VČETNĚ ZADNÍCH) TL. MIN. 0,5 MM</li> <li>– POD PRACOVNÍ DESKOU KAŽDÉHO MÍSTA 2 ZÁSUVKOVÉ MODULY VÝŠKY CCA 150 MM</li> <li>– ZÁDA ZÁSUVKOVÝCH MODULŮ Z MDF DESKY JEDNOSTRANNĚ LAKOVANÉ TL. MIN. 3 MM</li> <li>– ČELA ZÁSUVK A VÝSUVŮ Z MDF TL. 18 MM, OBOUSTRANNĚ LAKOVANÉ, TYP OSAZENÍ ČEL VÝSUVŮ = VLOŽENÉ</li> <li>– SOKL V. 100 MM Z LTD TL. MIN. 18 MM + HPL + HRANY ABS TL. MIN. 2 MM</li> <li>– KRYCÍ ZÁDOVÁ DESKA TL. CCA 18 MM + HPL + ABS HRANY MIN. 2 MM</li> <li>– ZÁDOVÁ DESKA BUDE PLNIT FUNKCI INSTALAČNÍ PŘEDSTĚNY PRO ROZVOD SILNOPROUDU, SHORA BUDE PROSTOR ZAKLOPEN</li> <li>– PRACOVNÍ MDF DESKA TL. MIN. 25 MM + HPL + HRANY ABS. TL. MIN. 2 MM</li> <li>– DÉLKA DESKY 3990 MM, HLOUBKA CCA 400 MM, VÝŠKA PRACOVNÍ DESKY 800 MM, VÝŠKA CELKOVÁ (ZÁDOVÁ DESKA OD SOKLU) CCA 2000 MM</li> <li>– POVRCHOVÁ ÚPRAVA LTD = CPL/HPL LAMINÁT V ODSÍNU RAL 1013</li> <li>– POVRCHOVÁ ÚPRAVA MDF = LAKOVÁNÍ V ODSÍNU RAL 1013</li> <li>– BEZ ÚCHYTEK – HORNÍ HRANA ČELA ZÁSUVKY BUDOU VYŘÍZNUTA PRO VLOŽENÍ PRSTŮ A VÝSUV ZÁSUVKY</li> <li>– BAREVNOST SPECIFIKOVÁNA V RÁMCI AD NA ZÁKLADĚ PŘEDLOŽENÝCH VZORKŮ</li> <li>– ZPŮSOB A ČETNOST KOTVENÍ SESTAVY KE STĚNĚ BUDE NAVRŽEN V RÁMCI DÍLENSKÉ DOKUMENTACE DODAVATELEM SESTAVY</li> <li>– ZAKÁZKOVÁ VÝROBA</li> </ul> <ul style="list-style-type: none"> <li>– SOUČÁSTÍ ZADNÍ DESKY JE 2x PLNĚ VÝKLOPNÁ NÁBYTKOVÁ ELEKTRICKÁ ZÁSUVKA MIN. 2x230V – TYTO PRVKY BUDOU V BARVĚ ANTRACIT, PŘESNÉ UMÍSTĚNÍ URČENO V RÁMCI AD NA ZÁKLADĚ POŽADAVKŮ PROVOZOVATELE</li> <li>– SOUČÁSTÍ KAŽDÉHO "PRACOVNÍHO" MÍSTA BUDE OBDÉLNÉ ZRCADLO O ROZMĚRECH MIN 600x800 MM S VESTAVĚNÝM LED OSVĚTLENÍM, S NASTAVITELNOU BARVOU SVĚTLA 3000K–6500K A DOTYKOVÝM PŘEPÍNAČEM, ZRCADLO BUDE SKRYTĚ PŘIPOJENO NA ROZVOD SILNOPROUDU (EL. ZÁSUVKY NA STĚNĚ U SESTAVY)</li> <li>– KONSTRUKCE SESTAVY BUDE UPRAVENA PRO ROZVOD SILNOPROUDU A NAPOJENA NA ROZVOD ELEKTRICKÉ SÍTĚ TAK, ABY BYLO ZAJIŠTĚNA PLNOHODNOTNÁ FUNKČNOST "PRACOVNÍHO" MÍSTA PRO VYSTUPUJÍCÍ</li> </ul>		2

OZNAČENÍ:	KOMUNITNÍ CENTRUM AŠ – INTERIÉROVÉ VYBAVENÍ	
	název výkresu: SPOLEČENSKÉ PROSTORY	list/listů : 18/30
	schéma, rozměry, popis, referenční obrázek	
N10	počet kusů	
	TOALETNÍ STOLKY PRO VYSTUPUJÍCÍ	
	<p>POHLED 1:50</p>  <p>PŮDORYS 1:50</p> 	

OZNAČENÍ:	KOMUNITNÍ CENTRUM AŠ – INTERIÉROVÉ VYBAVENÍ	
	název výkresu: SPOLEČENSKÉ PROSTORY	list/listů : 19/30
	schéma, rozměry, popis, referenční obrázek	
N11	<p>VESTAVNÁ ÚLOŽNÁ NÁBYTKOVÁ SESTAVA 2.25</p> <ul style="list-style-type: none"> <li>– VŠECHNY ČÁSTI SESTAVY ZAMYKATELNÉ NA CYLINDRICKÝ ZÁMEK (2 KLÍČKY NA KAŽDÝ ZÁMEK)</li> <li>– KORPUSY Z LTD TL. MIN. 18 MM + HRANY ABS (VČETNĚ ZADNÍCH) TL. MIN. 0,5 MM</li> <li>– ZÁDA Z MDF DESKY TL. MIN. 3 MM, JEDNOSTRANNĚ LAKOVANÉ</li> <li>– DVEŘE Z MDF TL. MIN. 18 MM, OBOUSTRANNĚ LAKOVANÉ</li> <li>– ZÁVĚSY DVEŘÍ KOVOVÉ S TLUMENÍM</li> <li>– TYP OSAZENÍ DVEŘÍ = VLOŽENÉ</li> <li>– POLICE Z LTD TL. MIN. 18 MM + HRANY ABS TL. MIN. 0,5 MM</li> <li>– PODPĚRKY POLIC KOVOVÉ S FIXACÍ, VÝŠKOVĚ PŘESTAVITELNÉ PO 25 MM</li> <li>– SOKL V. CCA 100 MM Z LTD TL. MIN. 18 MM + HPL + HRANY ABS TL. MIN. 2 MM, VE STEJNÉ ROVINĚ JAKO DVEŘE</li> <li>– DOPASOVÁNÍ K PODHLEDU A KE STĚNÁM ŠÍŘKY CCA 100 MM Z LTD TL. MIN. 18 MM, VE STEJNÉ ROVINĚ JAKO SOKL</li> <li>– ČLENĚNÍ SESTAVY NA JEDNOTLIVÉ SKŘÍŇOVÉ MODULY VIZ. SCHÉMA</li> <li>– PROSTŘED VÝŠKY SESTAVY BUDE VYNECHÁN OTEVŘENÝ MODUL PEVNÝCH POLIC (KNIHOVNA)</li> <li>– JEDEN SPODNÍ MODUL NA KRAJI SKŘÍŇE BUDE OPATŘEN KOVOVU TYČÍ S KOVOVÝMI HÁČKY PRO ZAVĚŠENÍ, TOTO USPOŘÁDÁNÍ SKŘÍŇE MUSÍ UMOŽNIT I ULOŽENÍ SCHŮDKŮ</li> <li>– SCHŮDKY OCELOVÉ, HMOTNOST MAX. 4 KG, 2 PROTISKLUZNÉ STUPNĚ, VÝŠKA SLOŽENÉHO PRVKU MAX. 1000 MM, NOSNOST MIN. 120 KG</li> <li>– POVRCHOVÁ ÚPRAVA LTD = CPL/HPL LAMINÁT V DEKORU DŘEVA (DUB) MOŘENÉHO V TMAVĚ HNĚDÉM ODSTÍNU NAPŘ. "KÁVA" – DLE BAREVNOSTI DVEŘÍ V OBJEKTU</li> <li>– POVRCHOVÁ ÚPRAVA MDF = LAKOVÁNÍ V DEKORU DŘEVA (DUB) MOŘENÉHO V TMAVĚ HNĚDÉM ODSTÍNU "KÁVA" – DLE BAREVNOSTI DVEŘÍ V OBJEKTU</li> <li>– ÚCHYTKY PRUŽNÉ PROŠROUBOVANÉ, BARVA MOSAZ, KOVOVÉHO HRANATÉHO ZAOBLENÉHO PROFILU S ROZTEČÍ CCA 300 M + HORNÍ DVIŘKA SESTAVY S ROZTEČÍ CCA 150 MM</li> <li>– DÉLKA SESTAVY CCA 9750 MM, HLOUBKA MIN. 350 MM, VÝŠKA CCA 2600 MM</li> <li>– BAREVNOST SPECIFIKOVÁNA V RÁMCI AD NA ZÁKLADĚ PŘEDLOŽENÝCH VZORKŮ</li> <li>– ZPŮSOB A ČETNOST KOTVENÍ SESTAVY KE STĚNĚ BUDE NAVRŽEN V RÁMCI DÍLENSKÉ DOKUMENTACE DODAVATELEM SESTAVY</li> <li>– ZAKÁZKOVÁ VÝROBA</li> <li>– SOUČASTÍ OBOU BOČNÍCH DOPASOVÁNÍ KE STĚNÁM A STŘEDOVÉHO PEVNÉHO SLOUPKU SESTAVY JE VE VÝŠCE CCA 600 MM PLNĚ VÝKLOPNÁ NÁBYTKOVÁ ELEKTRICKÁ ZÁSUVKA MIN. 2x230V – TYTO PRVKY BUDOU V BARVĚ MOSAZ, PŘESNÉ UMÍSTĚNÍ URČENO V RÁMCI AD NA ZÁKLADĚ POŽADAVKŮ PROVOZOVATELE</li> <li>– KONSTRUKCE SESTAVY BUDE UPRAVENA PRO ROZVOD SILNOPROUDU A NAPOJENA NA ROZVOD ELEKTRICKÉ SÍTĚ TAK, ABY BYLA ZAJIŠTĚNA PLNOHODNOTNÁ FUNKČNOST ZÁSUVK (6x230 V), JEJICHŽ POZICE NA STĚNĚ BY JINAK BYLA ZAKRYTA NÁBYTKOVOU SESTAVOU</li> </ul>	počet kusů  1

OZNAČENÍ:

KOMUNITNÍ CENTRUM AŠ – INTERIÉROVÉ VYBAVENÍ

název výkresu:

SPOLEČENSKÉ PROSTORY

list/listů :

20/30

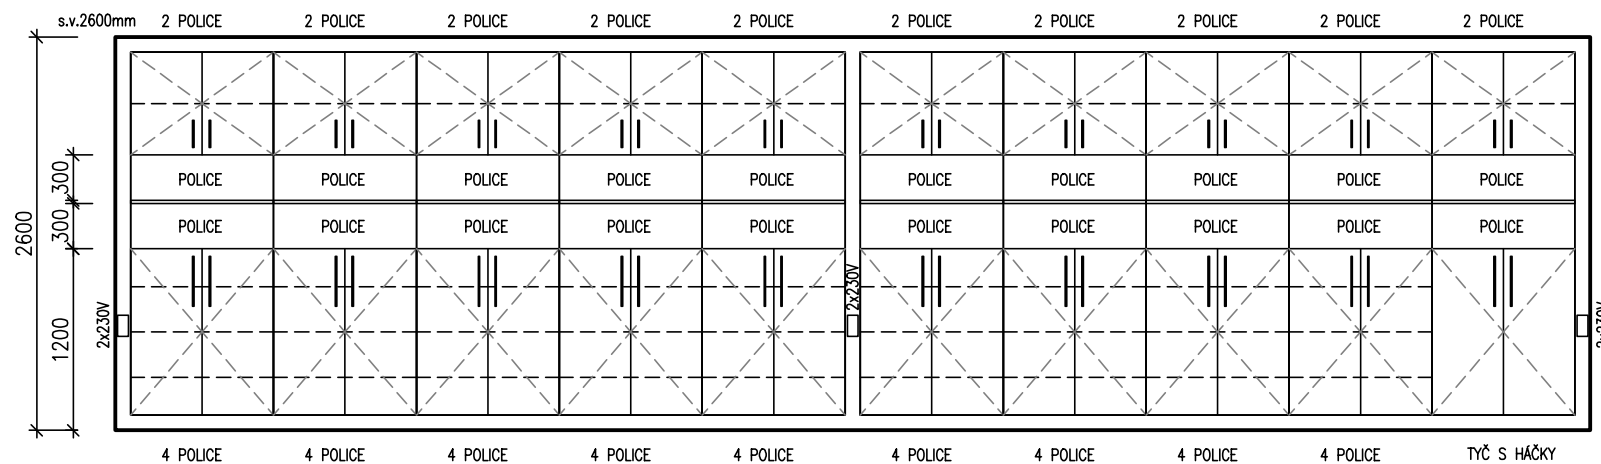
schéma, rozměry, popis, referenční obrázek

počet kusů

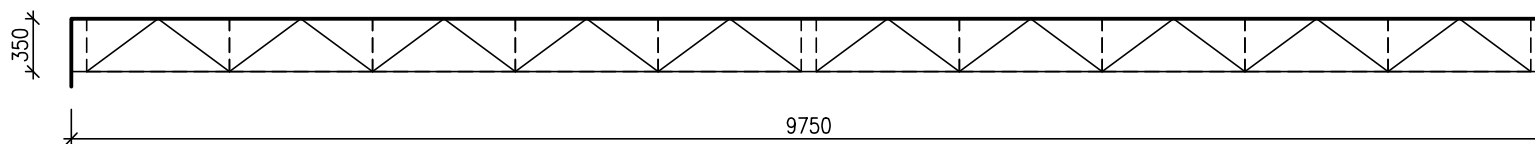
N11

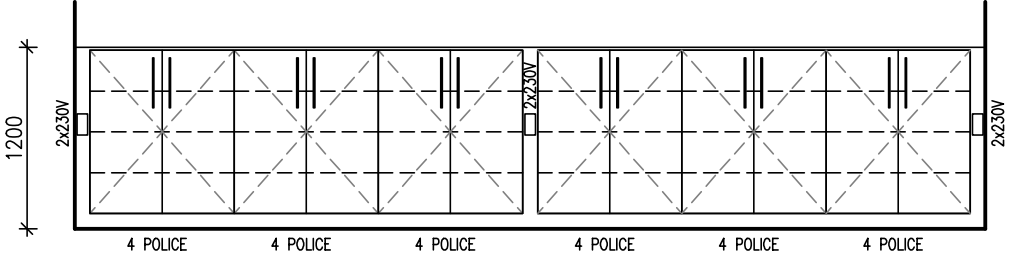
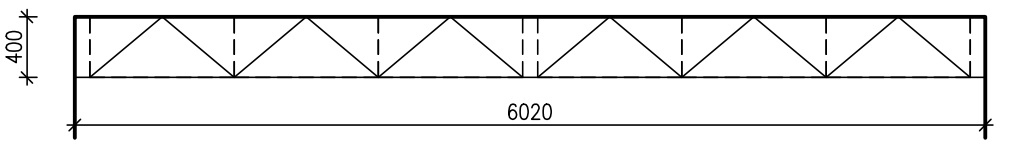
VESTAVNÁ ÚLOŽNÁ NÁBYTKOVÁ SESTAVA 2.25

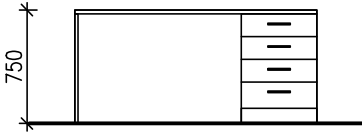
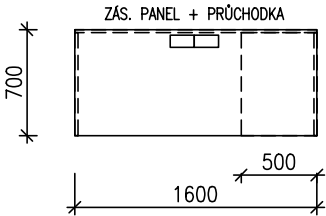
POHLED 1:50

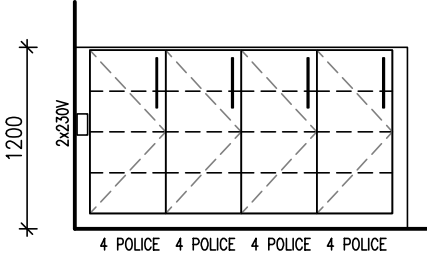
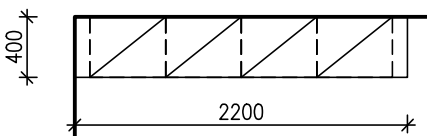


PŮDORYS 1:50

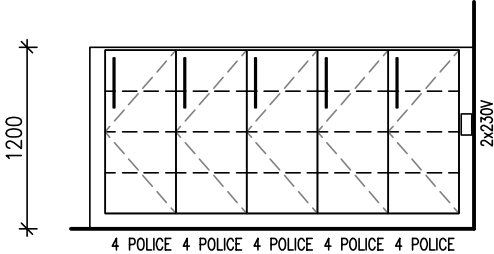
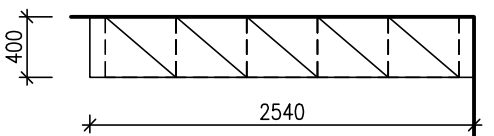


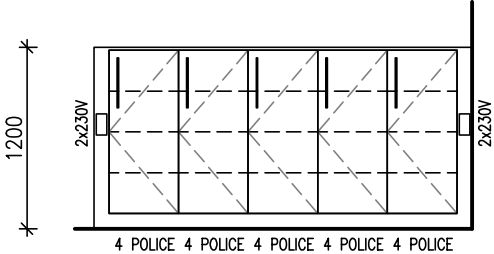
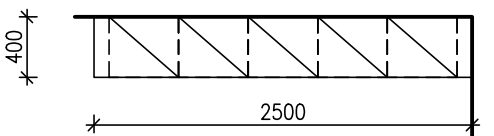
OZNAČENÍ:	KOMUNITNÍ CENTRUM AŠ – INTERIÉROVÉ VYBAVENÍ	
	název výkresu: SPOLEČENSKÉ PROSTORY	list/listů : 21/30
	schéma, rozměry, popis, referenční obrázek	počet kusů
N12	<p>VESTAVNÁ NÍZKÁ ÚLOŽNÁ NÁBYTKOVÁ SESTAVA 2.06</p> <ul style="list-style-type: none"> <li>- VŠECHNY ČÁSTI SESTAVY ZAMYKATELNÉ NA CYLINDRICKÝ ZÁMEK (2 KLÍČKY NA KAŽDÝ ZÁMEK)</li> <li>- KORPUSY Z LTD TL. MIN. 18 MM + HRANY ABS (VČETNĚ ZADNÍCH) TL. MIN. 0,5 MM</li> <li>- ZÁDA Z MDF DESKY TL. MIN. 3 MM, JEDNOSTRANNĚ LAKOVANÉ</li> <li>- DVEŘE Z MDF TL. MIN. 18 MM, OBOUSTRANNĚ LAKOVANÉ, ZÁVĚSY DVEŘÍ KOVOVÉ S TLUMENÍM, TYP OSAZENÍ DVEŘÍ = VLOŽENÉ</li> <li>- POLICE Z LTD TL. MIN. 18 MM + HRANY ABS TL. MIN. 0,5 MM, PODPĚRKY POLIC KOVOVÉ S FIXACÍ, VÝŠKOVĚ PŘESTAVITELNÉ PO 25 MM</li> <li>- SOKL V. CCA 100 MM Z LTD TL. MIN. 18 MM + HPL + HRANY ABS TL. MIN. 2 MM, VE STEJNÉ ROVINĚ JAKO DVEŘE</li> <li>- DOPASOVÁNÍ KE STĚNÁM ŠÍŘKY CCA 100 MM Z LTD TL. MIN. 18 MM, VE STEJNÉ ROVINĚ JAKO SOKL</li> <li>- ČLENĚNÍ SESTAVY NA JEDNOTLIVÉ SKŘÍŇOVÉ MODULY VIZ. SCHÉMA</li> <li>- POVRCHOVÁ ÚPRAVA LTD = CPL/HPL LAMINÁT V DEKORU DŘEVA (DUB) MOŘENÉHO V TMAVĚ HNĚDÉM ODSČÍNŮ NAPŘ. "KÁVA" – DLE BAREVNOSTI DVEŘÍ V OBJEKTU</li> <li>- POVRCHOVÁ ÚPRAVA MDF = LAKOVÁNÍ V DEKORU DŘEVA (DUB) MOŘENÉHO V TMAVĚ HNĚDÉM ODSČÍNŮ "KÁVA" – DLE BAREVNOSTI DVEŘÍ V OBJEKTU</li> <li>- ÚCHYTKY PRUŽNÉ PROŠROUBOVANÉ, BARVA MOSAZ, KOVOVÉHO HRANATÉHO ZAOBLNÉHO PROFILU S ROZTEČÍ CCA 300 M</li> <li>- DÉLKA SESTAVY CCA 6020 MM, HLÓUBKA MIN. 400 MM, VÝŠKA CCA 1200 MM</li> <li>- BAREVNOST SPECIFIKOVÁNA V RÁMCI AD NA ZÁKLADĚ PŘEDLOŽENÝCH VZORKŮ</li> <li>- ZPŮSOB A ČETNOST KOTVENÍ SESTAVY KE STĚNĚ BUDE NAVRŽEN V RÁMCI DÍLENSKÉ DOKUMENTACE DODAVATELEM SESTAVY</li> <li>- ZAKÁZKOVÁ VÝROBA</li> </ul> <ul style="list-style-type: none"> <li>- SOUČÁSTÍ OBOU BOČNÍCH DOPASOVÁNÍ KE STĚNÁM A STŘEDOVÉHO PEVNÉHO SLOUPKU SESTAVY JE VE VÝŠCE CCA 600 MM PLNĚ VÝKLOPNÁ NÁBYTKOVÁ ELEKTRICKÁ ZÁSUVKA MIN. 2x230V – TYTO PRVKY BUDOU V BARVĚ MOSAZ, PŘESNÉ UMÍSTĚNÍ URČENO V RÁMCI AD NA ZÁKLADĚ POŽADAVKŮ PROVOZOVATELE</li> <li>- KONSTRUKCE SESTAVY BUDE UPRAVENA PRO ROZVOD SILNOPROUDU A NAPOJENA NA ROZVOD ELEKTRICKÉ SÍŤE TAK, ABY BYLA ZAJIŠČENA PLNOHODNOTNÁ FUNKČNOST ZÁSUVK (6x230 V), JEJICHŽ POZICE NA STĚNĚ BY JINAK BYLA ZAKRYTA NÁBYTKOVOU SESTAVOU</li> </ul> <p>POHLED 1:50</p>  <p>PŮDORYS 1:50</p> 	1


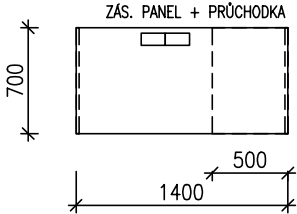
OZNAČENÍ:	KOMUNITNÍ CENTRUM AŠ – INTERIÉROVÉ VYBAVENÍ	
	název výkresu: SPOLEČENSKÉ PROSTORY	list/listů : 22/30
	schéma, rozměry, popis, referenční obrázek	počet kusů
N13	<p><b>KANCELÁŘSKÝ STŮL 1600x700</b></p> <ul style="list-style-type: none"> <li>– 4 STANDARDNÍ ZÁSUVKY, KAŽDÁ ZÁSUVKA SAMOSTATNĚ UZAMYKATELNÁ NA CYLINDRICKÝ ZÁMEK (2 KLÍČKY NA KAŽDÝ ZÁMEK)</li> <li>– KORPUSY Z LTD TL. MIN. 18 MM + HRANY ABS (VČETNĚ ZADNÍCH) TL. MIN. 0,5 MM</li> <li>– VYZTUŽENÍ PRVKU PRO ZAJIŠTĚNÍ PROSTOROVÉ PEVNOSTI NAVRŽENO V RÁMCI DD</li> <li>– BOČNICE (PLNĚ NOHY) Z LTD TL. MIN. 18 MM + HRANY ABS TL. MIN. 0,5 MM, ZÁDA PRVKU = ČELNÍ POHLEDOVÁ LTD DESKA (BOČNICE)</li> <li>– ČELA ZÁSUVK A VÝSUVŮ Z LTD TL. 18 MM + HRANY ABS TL. MIN. 2 MM, POJEZDNICE SAMODOVÍRATELNÉ, ČÁSTEČNÝ VÝSUV, NOSNOST MIN. 25 KG</li> <li>– TYP OSAZENÍ ČEL VÝSUVŮ = VLOŽENÉ</li> <li>– SOKL V. 100 MM Z LTD TL. MIN. 18 MM + HPL + HRANY ABS TL. MIN. 2 MM</li> <li>– PRACOVNÍ MDF DESKA TL. MIN. 25 MM + HRANY ABS. TL. MIN. 2 MM</li> <li>– DÉLKA DESKY 1600 MM, HLOUBKA 700 MM, VÝŠKA CCA 750 MM</li> <li>– POVRCHOVÁ ÚPRAVA LTD = CPL/HPL LAMINÁT V ODSŤÍNU RAL 1013</li> <li>– POVRCHOVÁ ÚPRAVA MDF = LAKOVÁNÍ V ODSŤÍNU RAL 1013</li> <li>– ÚCHYTKY PRUŽNÉ PROŠROUBOVANÉ, BARVA ANTRACIT, KOVOVÉHO HRANATÉHO ZAOBLENÉHO PROFILU S ROZTEČÍ CCA 150 M</li> <li>– BAREVNOST SPECIFIKOVÁNA V RÁMCI AD NA ZÁKLADĚ PŘEDLOŽENÝCH VZORKŮ</li> <li>– PRVEK A JEHO ROZVRŽENÍ BUDE OSOVĚ ZRCADLENO (ZÁSUVKOVÉ MODULY NA LEVÉ/PRAVÉ STRANĚ, VŽDY U STĚNY)– VIZ. PŮDORYSY</li> <li>– ZAKÁZKOVÁ VÝROBA</li> </ul> <p><b>ZAŘÍZENÍ A SPOTŘEBIČE:</b></p> <ul style="list-style-type: none"> <li>– SOUČÁSTÍ PRACOVNÍ DESKY JE KABELOVÁ PRŮCHODKA A PLNĚ VÝKLOPNÁ NÁBYTKOVÁ ELEKTRICKÁ ZÁSUVKA MIN. 2x230 V + 2xUSB 3.0 + 2xRJ45 – TYTO PRVKY BUDOU ROZMĚROVĚ PODOBNÉ A V BARVĚ ANTRACIT, PŘESNÉ UMÍSTĚNÍ URČENO V RÁMCI AD NA ZÁKLADĚ PŘEDLOŽENÉ DD A POŽADAVKŮ PROVOZOVATELE</li> <li>– KONSTRUKCE SESTAVY BUDE UPRAVENA PRO ROZVOD SLABOPROUDU A SILNOPROUDU A NAPOJENA NA ROZVOD ELEKTRICKÉ SÍTĚ TAK, ABY BYLA ZAJIŠTĚNA PLNOHODNOTNÁ FUNKČNOST PRACOVNÍHO MÍSTA</li> </ul> <p>POHLED 1:50</p>  <p>PŮDORYS 1:50</p> 	3

OZNAČENÍ:	KOMUNITNÍ CENTRUM AŠ – INTERIÉROVÉ VYBAVENÍ	
	název výkresu: SPOLEČENSKÉ PROSTORY	list/listů : 23/30
	schéma, rozměry, popis, referenční obrázky	
N14	<p>VESTAVNÁ NÍZKÁ ÚLOŽNÁ NÁBYTKOVÁ SESTAVA 2.10</p> <ul style="list-style-type: none"> <li>- VŠECHNY ČÁSTI SESTAVY ZAMYKATELNÉ NA CYLINDRICKÝ ZÁMEK (2 KLÍČKY NA KAŽDÝ ZÁMEK)</li> <li>- KORPUSY Z LTD TL. MIN. 18 MM + HRANY ABS (VČETNĚ ZADNÍCH) TL. MIN. 0,5 MM</li> <li>- ZÁDA Z MDF DESKY TL. MIN. 3 MM, JEDNOSTRANNĚ LAKOVANÉ</li> <li>- DVEŘE Z MDF TL. MIN. 18 MM, OBOUSTRANNĚ LAKOVANÉ, ZÁVĚSY DVEŘÍ KOVOVÉ S TLUMENÍM, TYP OSAZENÍ DVEŘÍ = VLOŽENÉ</li> <li>- POLICE Z LTD TL. MIN. 18 MM + HRANY ABS TL. MIN. 0,5 MM, PODPĚRKY POLIC KOVOVÉ S FIXACÍ, VÝŠKOVĚ PŘESTAVITELNÉ PO 25 MM</li> <li>- SOKL V. CCA 100 MM Z LTD TL. MIN. 18 MM + HPL + HRANY ABS TL. MIN. 2 MM, VE STEJNÉ ROVINĚ JAKO DVEŘE</li> <li>- DOPASOVÁNÍ KE STĚNÁM A DO PROSTORU ŠÍŘKY CCA 100 MM Z LTD TL. MIN. 18 MM, VE STEJNÉ ROVINĚ JAKO SOKL</li> <li>- ČLENĚNÍ SESTAVY NA JEDNOTLIVÉ SKŘÍŇOVÉ MODULY VIZ. SCHÉMA</li> <li>- POVRCHOVÁ ÚPRAVA LTD = CPL/HPL LAMINÁT V ODSŤÍNU RAL 1013</li> <li>- POVRCHOVÁ ÚPRAVA MDF = LAKOVÁNÍ V ODSŤÍNU RAL 1013</li> <li>- ÚCHYTKY PRUŽNÉ PROŠROUBOVANÉ, BARVA ANTRACIT, KOVOVÉHO HRANATÉHO ZAOBLENÉHO PROFILU S ROZTEČÍ CCA 300 M</li> <li>- DÉLKA SESTAVY CCA 2200 MM (OD STĚNY K ZÁRUBNÍ), HLOUBKA MIN. 400 MM, VÝŠKA CCA 1200 MM</li> <li>- BAREVNOST SPECIFIKOVÁNA V RÁMCI AD NA ZÁKLADĚ PŘEDLOŽENÝCH VZORKŮ</li> <li>- ZPŮSOB A ČETNOST KOTVENÍ SESTAVY KE STĚNĚ BUDE NAVRŽEN V RÁMCI DÍLENSKÉ DOKUMENTACE DODAVATELEM SESTAVY</li> <li>- ZAKÁZKOVÁ VÝROBA</li> </ul> <ul style="list-style-type: none"> <li>- SOUČÁSTÍ BOČNÍHO DOPASOVÁNÍ KE STĚNĚ JE VE VÝŠCE CCA 600 MM PLNĚ VÝKLOPNÁ NÁBYTKOVÁ ELEKTRICKÁ ZÁSUVKA MIN. 2x230V – TYTO PRVKY BUDOU V BARVĚ ANTRACIT, PŘESNÉ UMÍSTĚNÍ URČENO V RÁMCI AD NA ZÁKLADĚ POŽADAVKŮ PROVOZOVATELE</li> <li>- KONSTRUKCE SESTAVY BUDE UPRAVENA PRO ROZVOD SILNOPROUDU A NAPOJENA NA ROZVOD ELEKTRICKÉ SÍTĚ TAK, ABY BYLA ZAJIŠTĚNA PLNOHODNOTNÁ FUNKČNOST ZÁSUVK (2x230 V), JEJICHŽ POZICE NA STĚNĚ BY JINAK BYLA ZAKRYTA NÁBYTKOVOU SESTAVOU</li> </ul> <p>POHLED 1:50</p>  <p>PŮDORYS 1:50</p> 	1

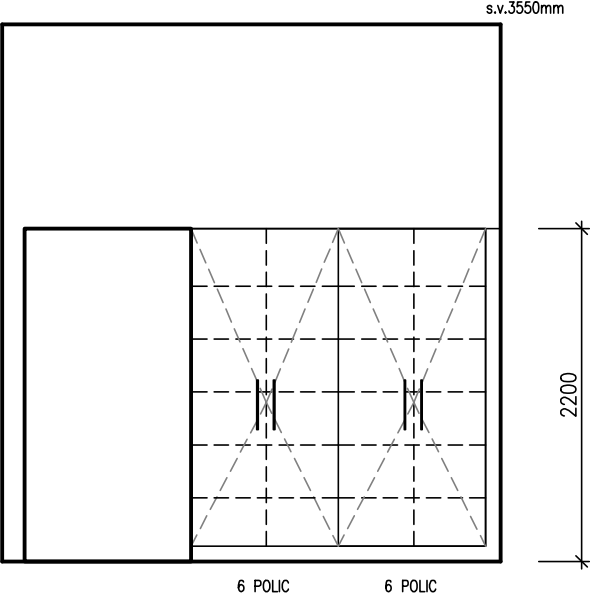
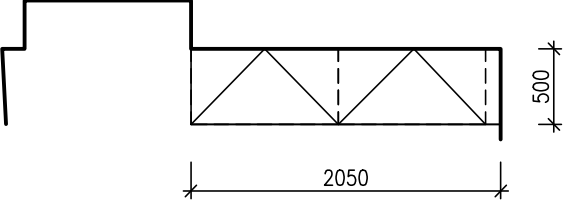


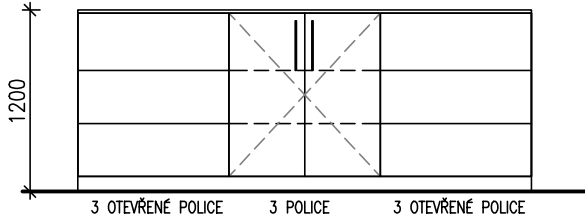
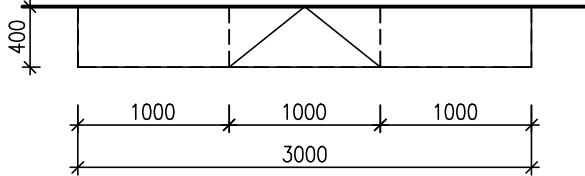
OZNAČENÍ:	KOMUNITNÍ CENTRUM AŠ – INTERIÉROVÉ VYBAVENÍ	
	název výkresu: SPOLEČENSKÉ PROSTORY	list/listů : 24/30
	schéma, rozměry, popis, referenční obrázek	
N15	<p>VESTAVNÁ NÍZKÁ ÚLOŽNÁ NÁBYTKOVÁ SESTAVA 3.06</p> <ul style="list-style-type: none"> <li>- VŠECHNY ČÁSTI SESTAVY ZAMYKATELNÉ NA CYLINDRICKÝ ZÁMEK (2 KLÍČKY NA KAŽDÝ ZÁMEK)</li> <li>- KORPUSY Z LTD TL. MIN. 18 MM + HRANY ABS (VČETNĚ ZADNÍCH) TL. MIN. 0,5 MM</li> <li>- ZÁDA Z MDF DESKY TL. MIN. 3 MM, JEDNOSTRANNĚ LAKOVANÉ</li> <li>- DVEŘE Z MDF TL. MIN. 18 MM, OBOUSTRANNĚ LAKOVANÉ, ZÁVĚSY DVEŘÍ KOVOVÉ S TLUMENÍM, TYP OSAZENÍ DVEŘÍ = VLOŽENÉ</li> <li>- POLICE Z LTD TL. MIN. 18 MM + HRANY ABS TL. MIN. 0,5 MM, PODPĚRKY POLIC KOVOVÉ S FIXACÍ, VÝŠKOVĚ PŘESTAVITELNÉ PO 25 MM</li> <li>- SOKL V. CCA 100 MM Z LTD TL. MIN. 18 MM + HPL + HRANY ABS TL. MIN. 2 MM, VE STEJNÉ ROVINĚ JAKO DVEŘE</li> <li>- DOPASOVÁNÍ KE STĚNÁM A DO PROSTORU ŠÍŘKY CCA 100 MM Z LTD TL. MIN. 18 MM, VE STEJNÉ ROVINĚ JAKO SOKL</li> <li>- ČLENĚNÍ SESTAVY NA JEDNOTLIVÉ SKŘÍŇOVÉ MODULY VIZ. SCHÉMA</li> <li>- POVRCHOVÁ ÚPRAVA LTD = CPL/HPL LAMINÁT V ODSŤÍNU RAL 1013</li> <li>- POVRCHOVÁ ÚPRAVA MDF = LAKOVÁNÍ V ODSŤÍNU RAL 1013</li> <li>- ÚCHYTKY PRUŽNÉ PROŠROUBOVANÉ, BARVA ANTRACIT, KOVOVÉHO HRANATÉHO ZAOBLENÉHO PROFILU S ROZTEČÍ CCA 300 M</li> <li>- DÉLKA SESTAVY CCA 2540 MM (DLE DÉLKY STĚNY), HLoubKA MIN. 400 MM, VÝŠKA CCA 1200 MM</li> <li>- BAREVNOST SPECIFIKOVÁNA V RÁMCI AD NA ZÁKLADĚ PŘEDLOŽENÝCH VZORKŮ</li> <li>- ZPŮSOB A ČETNOST KOTVENÍ SESTAVY KE STĚNĚ BUDE NAVRŽEN V RÁMCI DÍLENSKÉ DOKUMENTACE DODAVATELEM SESTAVY</li> <li>- ZAKÁZKOVÁ VÝROBA</li> </ul> <ul style="list-style-type: none"> <li>- SOUČÁSTÍ BOČNÍHO DOPASOVÁNÍ KE STĚNĚ JE VE VÝŠCE CCA 600 MM PLNĚ VÝKLOPNÁ NÁBYTKOVÁ ELEKTRICKÁ ZÁSUVKA MIN. 2x230V – TYTO PRVKY BUDOU V BARVĚ ANTRACIT, PŘESNÉ UMÍSTĚNÍ URČENO V RÁMCI AD NA ZÁKLADĚ POŽADAVKŮ PROVOZOVATELE</li> <li>- KONSTRUKCE SESTAVY BUDE UPRAVENA PRO ROZVOD SILNOPROUDU A NAPOJENA NA ROZVOD ELEKTRICKÉ SÍTĚ TAK, ABY BYLA ZAJIŠTĚNA PLNOHODNOTNÁ FUNKČNOST ZÁSUVK (2x230 V), JEJICHŽ POZICE NA STĚNĚ BY JINAK BYLA ZAKRYTA NÁBYTKOVOU SESTAVOU</li> </ul> <p>POHLED 1:50</p>  <p>PŮDORYS 1:50</p> 	1

OZNAČENÍ:	KOMUNITNÍ CENTRUM AŠ – INTERIÉROVÉ VYBAVENÍ	
	název výkresu: SPOLEČENSKÉ PROSTORY	list/listů : 25/30
	schéma, rozměry, popis, referenční obrázky	
N16	<p>VESTAVNÁ NÍZKÁ ÚLOŽNÁ NÁBYTKOVÁ SESTAVA 3.07</p> <ul style="list-style-type: none"> <li>- VŠECHNY ČÁSTI SESTAVY ZAMYKATELNÉ NA CYLINDRICKÝ ZÁMEK (2 KLÍČKY NA KAŽDÝ ZÁMEK)</li> <li>- KORPUSY Z LTD TL. MIN. 18 MM + HRANY ABS (VČETNĚ ZADNÍCH) TL. MIN. 0,5 MM</li> <li>- ZÁDA Z MDF DESKY TL. MIN. 3 MM, JEDNOSTRANNĚ LAKOVANÉ</li> <li>- DVEŘE Z MDF TL. MIN. 18 MM, OBOUSTRANNĚ LAKOVANÉ, ZÁVĚSY DVEŘÍ KOVOVÉ S TLUMENÍM, TYP OSAZENÍ DVEŘÍ = VLOŽENÉ</li> <li>- POLICE Z LTD TL. MIN. 18 MM + HRANY ABS TL. MIN. 0,5 MM, PODPĚRKY POLIC KOVOVÉ S FIXACÍ, VÝŠKOVĚ PŘESTAVITELNÉ PO 25 MM</li> <li>- SOKL V. CCA 100 MM Z LTD TL. MIN. 18 MM + HPL + HRANY ABS TL. MIN. 2 MM, VE STEJNÉ ROVINĚ JAKO DVEŘE</li> <li>- DOPASOVÁNÍ KE STĚNÁM A DO PROSTORU ŠÍŘKY CCA 100 MM Z LTD TL. MIN. 18 MM, VE STEJNÉ ROVINĚ JAKO SOKL</li> <li>- ČLENĚNÍ SESTAVY NA JEDNOTLIVÉ SKŘÍŇOVÉ MODULY VIZ. SCHÉMA</li> <li>- POVRCHOVÁ ÚPRAVA LTD = CPL/HPL LAMINÁT V ODSŤÍNU RAL 1013</li> <li>- POVRCHOVÁ ÚPRAVA MDF = LAKOVÁNÍ V ODSŤÍNU RAL 1013</li> <li>- ÚCHYTKY PRUŽNÉ PROŠROUBOVANÉ, BARVA ANTRACIT, KOVOVÉHO HRANATÉHO ZAOBLENÉHO PROFILU S ROZTEČÍ CCA 300 M</li> <li>- DÉLKA SESTAVY CCA 2500 MM (OD STĚNY K ZÁRUBNÍ), HLOUBKA MIN. 400 MM, VÝŠKA CCA 1200 MM</li> <li>- BAREVNOST SPECIFIKOVÁNA V RÁMCI AD NA ZÁKLADĚ PŘEDLOŽENÝCH VZORKŮ</li> <li>- ZPŮSOB A ČETNOST KOTVENÍ SESTAVY KE STĚNĚ BUDE NAVRŽEN V RÁMCI DÍLENSKÉ DOKUMENTACE DODAVATELEM SESTAVY</li> <li>- ZAKÁZKOVÁ VÝROBA</li> </ul> <ul style="list-style-type: none"> <li>- SOUČÁSTÍ OBOU BOČNÍCH DOPASOVÁNÍ JE VE VÝŠCE CCA 600 MM PLNĚ VÝKLOPNÁ NÁBYTKOVÁ ELEKTRICKÁ ZÁSUVKA MIN. 2x230V – TYTO PRVKY BUDOU V BARVĚ ANTRACIT, PŘESNÉ UMÍSTĚNÍ URČENO V RÁMCI AD NA ZÁKLADĚ POŽADAVKŮ PROVOZOVATELE</li> <li>- KONSTRUKCE SESTAVY BUDE UPRAVENA PRO ROZVOD SILNOPROUDU A NAPOJENA NA ROZVOD ELEKTRICKÉ SÍTĚ TAK, ABY BYLA ZAJIŠTĚNA PLNOHODNOTNÁ FUNKČNOST ZÁSUVK (4x230 V), JEJICHŽ POZICE NA STĚNĚ BY JINAK BYLA ZAKRYTA NÁBYTKOVOU SESTAVOU</li> </ul> <p>POHLED 1:50</p>  <p>PŮDORYS 1:50</p> 	1

OZNAČENÍ:	KOMUNITNÍ CENTRUM AŠ – INTERIÉROVÉ VYBAVENÍ	
	název výkresu: SPOLEČENSKÉ PROSTORY	list/listů : 26/30
	schéma, rozměry, popis, referenční obrázky	počet kusů
N17	<p><b>KANCELÁŘSKÝ STŮL 1400x700</b></p> <ul style="list-style-type: none"> <li>– 4 STANDARDNÍ ZÁSUVKY, MODUL UZAMYKATELNÝ NA CYLINDRICKÝ ZÁMEK (2 KLIČKY NA KAŽDÝ ZÁMEK)</li> <li>– KORPUSY Z LTD TL. MIN. 18 MM + HRANY ABS (VČETNĚ ZADNÍCH) TL. MIN. 0,5 MM</li> <li>– VYZTUŽENÍ PRVKU PRO ZAJIŠTĚNÍ PROSTOROVÉ PEVNOSTI NAVRŽENO V RÁMCI DD</li> <li>– BOČNICE (PLNÉ NOHY) Z LTD TL. MIN. 18 MM + HRANY ABS TL. MIN. 0,5 MM</li> <li>– ČELA ZÁSUVK A VÝSUVŮ Z LTD TL. 18 MM + HRANY ABS TL. MIN. 2 MM, POJEZDNICE SAMODOVÍRATELNÉ, ČÁSTEČNÝ VÝSUV, NOSNOST MIN. 25 KG</li> <li>– TYP OSAZENÍ ČEL VÝSUVŮ = VLOŽENÉ</li> <li>– SOKL V. 100 MM Z LTD TL. MIN. 18 MM + HPL + HRANY ABS TL. MIN. 2 MM</li> <li>– PRACOVNÍ MDF DESKA TL. MIN. 25 MM + HRANY ABS. TL. MIN. 2 MM</li> <li>– DÉLKA DESKY 1400 MM, HLOUBKA 700 MM, VÝŠKA CCA 750 MM</li> <li>– POVRCHOVÁ ÚPRAVA LTD = CPL/HPL LAMINÁT V ODSTÍNU RAL 1013</li> <li>– POVRCHOVÁ ÚPRAVA MDF = LAKOVÁNÍ V ODSTÍNU RAL 1013</li> <li>– ÚCHYTKY PRUŽNÉ PROŠROUBOVANÉ, BARVA ANTRACIT, KOVOVÉHO HRANATÉHO ZAOBLENÉHO PROFILU S ROZTEČÍ CCA 150 M</li> <li>– BAREVNOST SPECIFIKOVÁNA V RÁMCI AD NA ZÁKLADĚ PŘEDLOŽENÝCH VZORKŮ</li> <li>– ZAKÁZKOVÁ VÝROBA</li> </ul> <p><b>ZAŘÍZENÍ A SPOTŘEBIČE:</b></p> <ul style="list-style-type: none"> <li>– SOUČÁSTÍ PRACOVNÍ DESKY JE KABELOVÁ PRŮCHODKA A PLNĚ VÝKLOPNÁ NÁBYTKOVÁ ELEKTRICKÁ ZÁSUVKA MIN. 2x230 V + 2xUSB 3.0 + 2xRJ45 – TYTO PRVKY BUDOU ROZMĚROVĚ PODOBNÉ A V BARVĚ ANTRACIT, PŘESNÉ UMÍSTĚNÍ URČENO V RÁMCI AD NA ZÁKLADĚ PŘEDLOŽENÉ DD A POŽADAVKŮ PROVOZOVATELE</li> <li>– SOUČÁSTÍ DODÁVKY POJÍZDNÝ KOVOVÝ VOZÍK POD PC, S NASTAVITELNOU ŠÍŘÍ 250–340 MM A V DÉLCE MIN. 550 MM (BEZ HRAN), BARVA ČERNÁ</li> <li>– KONSTRUKCE SESTAVY BUDE UPRAVENA PRO ROZVOD SLABOPROUDU A SILNOPROUDU A NAPOJENA NA ROZVOD ELEKTRICKÉ SÍTĚ TAK, ABY BYLA ZAJIŠTĚNA PLNOHODNOTNÁ FUNKČNOST PRACOVNÍHO MÍSTA</li> </ul> <p>POHLED 1:50</p>  <p>PŮDORYS 1:50</p> 	3

OZNAČENÍ:	KOMUNITNÍ CENTRUM AŠ – INTERIÉROVÉ VYBAVENÍ	
	název výkresu: SPOLEČENSKÉ PROSTORY	list/listů : 27/30
	schéma, rozměry, popis, referenční obrázek	
N18	<p>VESTAVNÁ ÚLOŽNÁ SESTAVA NA SPISY A DOKUMENTY 2.05</p> <ul style="list-style-type: none"> <li>- VŠECHNY ČÁSTI SESTAVY ZAMYKATELNÉ NA BEZPEČNOSTNÍ ZÁMEK ODPOVÍDAJÍCÍ ULOŽENÍ CITLIVÝCH DOKUMENTŮ (2 KLÍČKY NA KAŽDÝ ZÁMEK)</li> <li>- BEZPEČNOSTNÍ VYZTUŽENÍ PRVKU PROTI VLOUPÁNÍ – BUDE PŘEDMĚTEM NÁVRHU DD</li> <li>- KORPUSY Z LTD TL. MIN. 18 MM + HRANY ABS (VČETNĚ ZADNÍCH) TL. MIN. 0,5 MM</li> <li>- ZÁDA Z MDF DESKY TL. MIN. 3 MM, JEDNOSTRANNĚ LAKOVANÉ</li> <li>- DVEŘE Z MDF TL. MIN. 18 MM, OBOUSTRANNĚ LAKOVANÉ</li> <li>- ZÁVĚSY DVEŘÍ KOVOVÉ S TLUMENÍM</li> <li>- TYP OSAZENÍ DVEŘÍ = VLOŽENÉ</li> <li>- POLICE Z LTD TL. MIN. 18 MM + HRANY ABS TL. MIN. 0,5 MM</li> <li>- PODPĚRKY POLIC KOVOVÉ S FIXACÍ, VÝŠKOVĚ PŘESTAVITELNÉ PO 25 MM</li> <li>- SOKL V. CCA 100 MM Z LTD TL. MIN. 18 MM + HPL + HRANY ABS TL. MIN. 2 MM, VE STEJNÉ ROVINĚ JAKO DVEŘE</li> <li>- DOPASOVÁNÍ KE STĚNĚ ŠÍŘKY CCA 100 MM Z LTD TL. MIN. 18 MM, VE STEJNÉ ROVINĚ JAKO SOKL</li> <li>- ČLENĚNÍ SESTAVY NA JEDNOTLIVÉ SKŘÍŇOVÉ MODULY VIZ. SCHÉMA</li> <li>- POVRCHOVÁ ÚPRAVA LTD = CPL/HPL LAMINÁT V ODSÍNU RAL 1013</li> <li>- POVRCHOVÁ ÚPRAVA MDF = LAKOVÁNÍ V ODSÍNU RAL 1013</li> <li>- ÚCHYTKY PRUŽNÉ PROŠROUBOVANÉ, BARVA ANTRACIT, KOVOVÉHO HRANATÉHO ZAOBLENÉHO PROFILU S ROZTEČÍ CCA 300 M</li> <li>- DÉLKA SESTAVY CCA 2050 MM (DLE STĚNY), HLOUBKA MIN. 500 MM, VÝŠKA CCA 2200 MM (VÝŠKA DLE NIKDY DVEŘNÍHO OTVORU)</li> <li>- PARAMETRY SKŘÍŇE MUSÍ UMOŽNIT SKLADOVÁNÍ DOKUMENTŮ V ŠANONECH</li> <li>- BAREVNOST SPECIFIKOVÁNA V RÁMCI AD NA ZÁKLADĚ PŘEDLOŽENÝCH VZORKŮ</li> <li>- ZPŮSOB A ČETNOST KOTVENÍ SESTAVY KE STĚNĚ BUDE NAVRŽEN V RÁMCI DÍLENSKÉ DOKUMENTACE DODAVATELEM SESTAVY</li> <li>- ZAKÁZKOVÁ VÝROBA</li> </ul>	1

OZNAČENÍ:	KOMUNITNÍ CENTRUM AŠ – INTERIÉROVÉ VYBAVENÍ	
	název výkresu: SPOLEČENSKÉ PROSTORY	list/listů : 28/30
	schéma, rozměry, popis, referenční obrázek	
N18	počet kusů	
	<div> <div> <div>VESTAVNÁ ÚLOŽNÁ SESTAVA NA SPISY A DOKUMENTY 2.05</div> <div>POHLED 1:50</div> <div>  </div> <div> <div>POŮDORYS 1:50</div> <div>  </div> </div> </div></div>	

OZNAČENÍ:	KOMUNITNÍ CENTRUM AŠ – INTERIÉROVÉ VYBAVENÍ	
	název výkresu: SPOLEČENSKÉ PROSTORY	list/listů : 29/30
	schéma, rozměry, popis, referenční obrázek	
N19	<p>VESTAVNÁ NÍZKÁ ÚLOŽNÁ NÁBYTKOVÁ SESTAVA 2.05</p> <ul style="list-style-type: none"> <li>- VŠECHNY ČÁSTI SESTAVY ZAMYKATELNÉ NA CYLINDRICKÝ ZÁMEK (2 KLÍČKY NA KAŽDÝ ZÁMEK)</li> <li>- KORPUSY Z LTD TL. MIN. 18 MM + HRANY ABS (VČETNĚ ZADNÍCH) TL. MIN. 0,5 MM</li> <li>- ZÁDA Z MDF DESKY TL. MIN. 3 MM, JEDNOSTRANNĚ LAKOVANÉ</li> <li>- DVEŘE Z MDF TL. MIN. 18 MM, OBOUSTRANNĚ LAKOVANÉ, ZÁVĚSY DVEŘÍ KOVOVÉ S TLUMENÍM, TYP OSAZENÍ DVEŘÍ = VLOŽENÉ</li> <li>- POLICE Z LTD TL. MIN. 18 MM + HRANY ABS TL. MIN. 0,5 MM, PODPĚRKY POLIC KOVOVÉ S FIXACÍ, VÝŠKOVĚ PŘESTAVITELNÉ PO 25 MM</li> <li>- SOKL V. CCA 100 MM Z LTD TL. MIN. 18 MM + HPL + HRANY ABS TL. MIN. 2 MM, VE STEJNÉ ROVINĚ JAKO DVEŘE</li> <li>- ČLENĚNÍ SESTAVY NA JEDNOTLIVÉ SKŘÍŇOVÉ MODULY VIZ. SCHÉMA – MODULY MUSÍ BÝT OD SEBE ODDĚLITELNÉ A PŘÍPADNĚ SAMOSTATNĚ POUŽITELNÉ !!!</li> <li>- POVRCHOVÁ ÚPRAVA LTD = CPL/HPL LAMINÁT V ODSŤINU RAL 1013</li> <li>- POVRCHOVÁ ÚPRAVA MDF = LAKOVÁNÍ V ODSŤINU RAL 1013</li> <li>- ÚCHYTKY PRUŽNÉ PROŠROUBOVANÉ, BARVA ANTRACIT, KOVOVÉHO HRANATÉHO ZAOBLENÉHO PROFILU S ROZTEČÍ CCA 300 M</li> <li>- DÉLKA SESTAVY CCA 3000 MM, HLOUBKA MIN. 400 MM, VÝŠKA CCA 1200 MM</li> <li>- PARAMETRY SKŘÍŇE MUSÍ UMOŽNIT SKLADOVÁNÍ DOKUMENTŮ V ŠANONECH</li> <li>- BAREVNOST SPECIFIKOVÁNA V RÁMCI AD NA ZÁKLADĚ PŘEDLOŽENÝCH VZORKŮ</li> <li>- ZPŮSOB A ČETNOST KOTVENÍ SESTAVY KE STĚNĚ BUDE NAVRŽEN V RÁMCI DÍLENSKÉ DOKUMENTACE DODAVATELEM SESTAVY</li> <li>- ZAKÁZKOVÁ VÝROBA</li> </ul> <p>POHLED 1:50</p>  <p>PŮDORYS 1:50</p> 	1

OZNAČENÍ:	KOMUNITNÍ CENTRUM AŠ – INTERIÉROVÉ VYBAVENÍ	
	název výkresu: SPOLEČENSKÉ PROSTORY	list/listů : 30/30
	schéma, rozměry, popis, referenční obrázek	počet kusů
N20	<p>NÁVŠTĚVNÍ SET – KULATÝ STŮL + 4 ŽIDLE</p> <ul style="list-style-type: none"> <li>- NÁBYTKOVÁ SADA PRO 4 OSOBY</li> <li>- KULATÝ STŮL + 4 POLSTROVANÉ ŽIDLE</li> <li>- 4 NOHY STOLU Z DŘEVĚNÉHO MASIVU + DESKA STOLU MDF TL. MIN. 38 MM</li> <li>- PRŮMĚR STOLU MIN. 1000 MM, VÝŠKA STOLU 700 MM</li> <li>- KONSTRUKCE ŽIDLE Z DŘEVĚNÉHO MASIVU S ČALOUNĚNÝM SEDÁKEM A HLADKÝM OPĚRADLEM</li> <li>- HLADKÝ OPĚRÁK ŽIDLE Z DŘEVĚNÉ PŘEKLIŽKY</li> <li>- ČALOUNĚNÝ SEDÁK ŽIDLE Z PŘEKLIŽKY = PUR PĚNA TL. MIN. 15 MM + MATERIÁL ČALOUNĚNÍ PRATELNÝ, ODĚRUVZDORNÝ, BARVA ANTRACIT</li> <li>- ROZMĚR ŽIDLE CCA 500x450 MM, VÝŠKA MAX. 800 MM, VÝŠKA SEDADLA CCA 450 MM</li> <li>- KAŽDÁ NOHA OPATŘENA KLUZÁKEM PRO OCHRANU PRVKU PŘI POSUNU</li> <li>- TVAROVĚ MUSÍ SET ODPOVÍDAT PRVKŮM S4 A S7</li> <li>- NÁBYTEK MUSÍ VLASTNOSTMI VYHOVOVAT VYUŽITÍ DO KANCELÁŘSKÝCH PROSTOR</li> <li>- POVRCHOVÁ ÚPRAVA = LAKOVÁNÍ V ODSÍNĚ RAL 7016</li> <li>- BAREVNOST SPECIFIKOVÁNA V RÁMCI AD NA ZÁKLADĚ PŘEDLOŽENÝCH VZORKŮ</li> <li>- ZAKÁZKOVÁ VÝROBA</li> </ul>	1
	