


VZOROVÝ PŘÍČNÝ ŘEZ STANIČENÍ 0,010KM OD UL. ŠALDOVA - SPÁRA

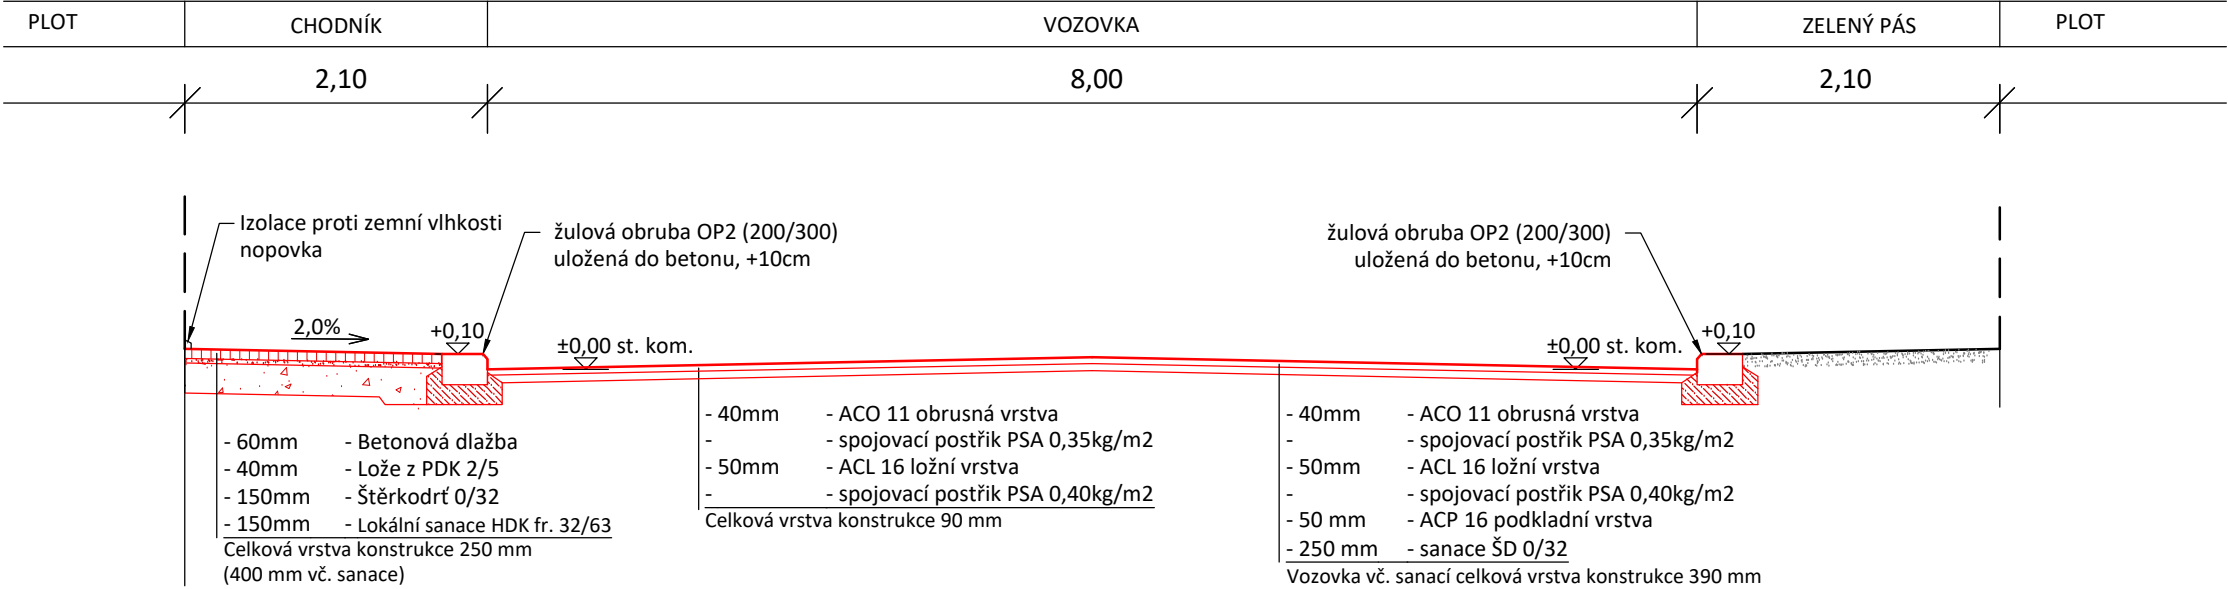

VZOROVÉ PŘÍČNÉ ŘEZY 1 1 : 50

Lubomír Tomandl, Židovská 9, 350 02 Cheb, IČ: 42817315, ČKAIT: 0301600					
Projektant: Lubomír Tomandl		Zodpovědný projektant: Lubomír Tomandl		Autor: Lubomír Tomandl	
Investor: Město Aš, Kamenná 52, 352 01 Aš				Smlouva: SD	Razítko: -
Akce: Oprava MK - p. p. č. 3554/1, Alešova, Aš				Stupeň: TP	
				Datum: 2/2025	
Část: Dopravní řešení		Název výkresu: Vzorové příčné řezy 1		Měřítko: 1:50	Formát: 2 x A4