



VZOROVÝ PŘÍČNÝ ŘEZ VOZOVKOU A CHODNÍKEM V UL.KVĚTNOVÁ

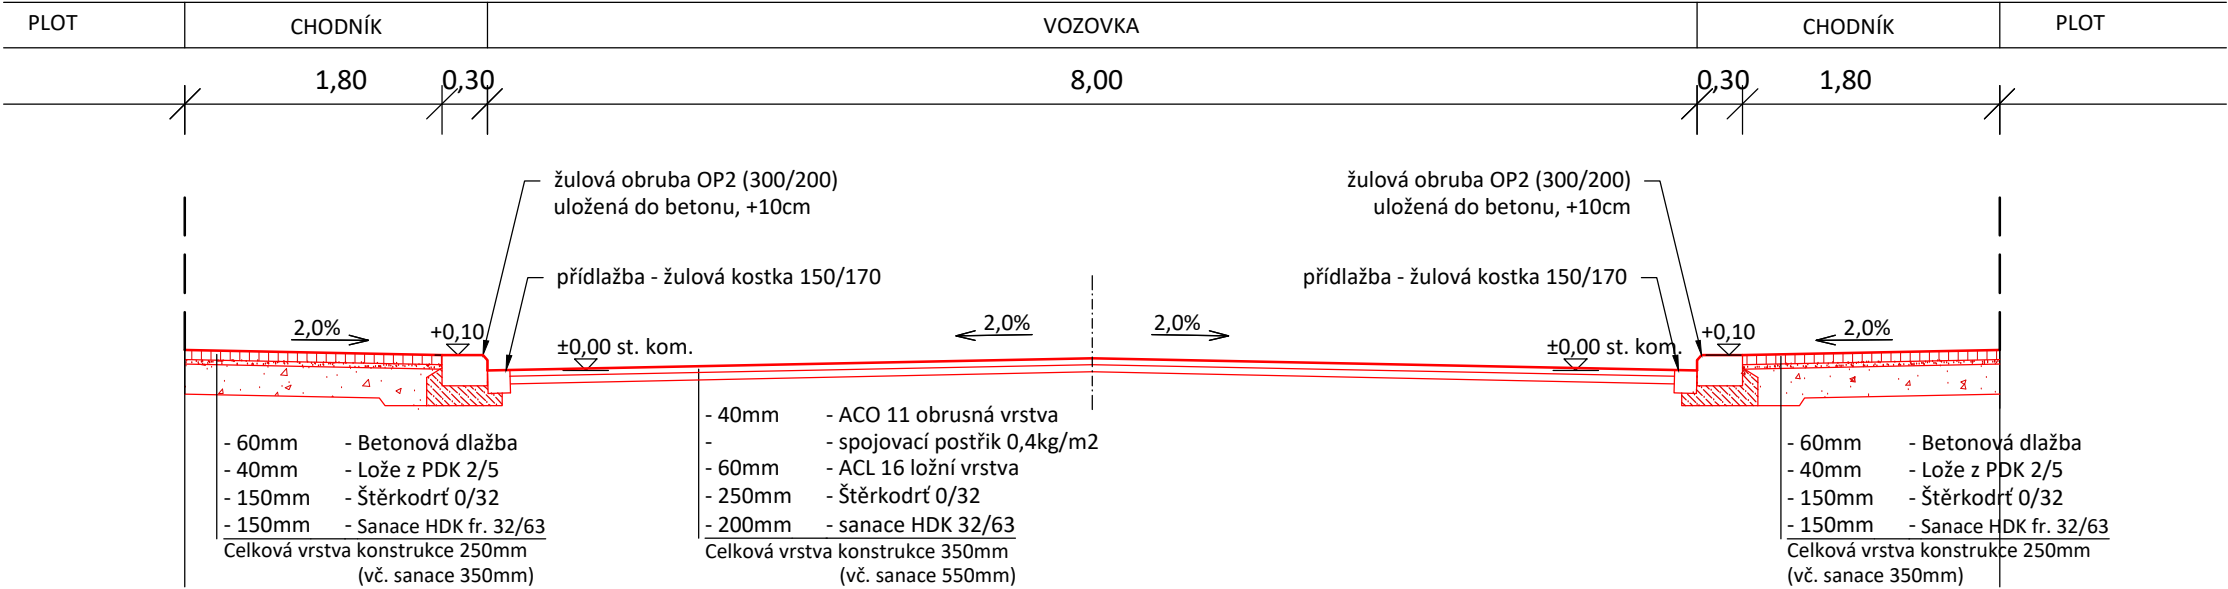

VZOROVÝ PŘÍČNÝ ŘEZ VOZOVKOU A SJEZDEM V UL.KVĚTNOVÁ

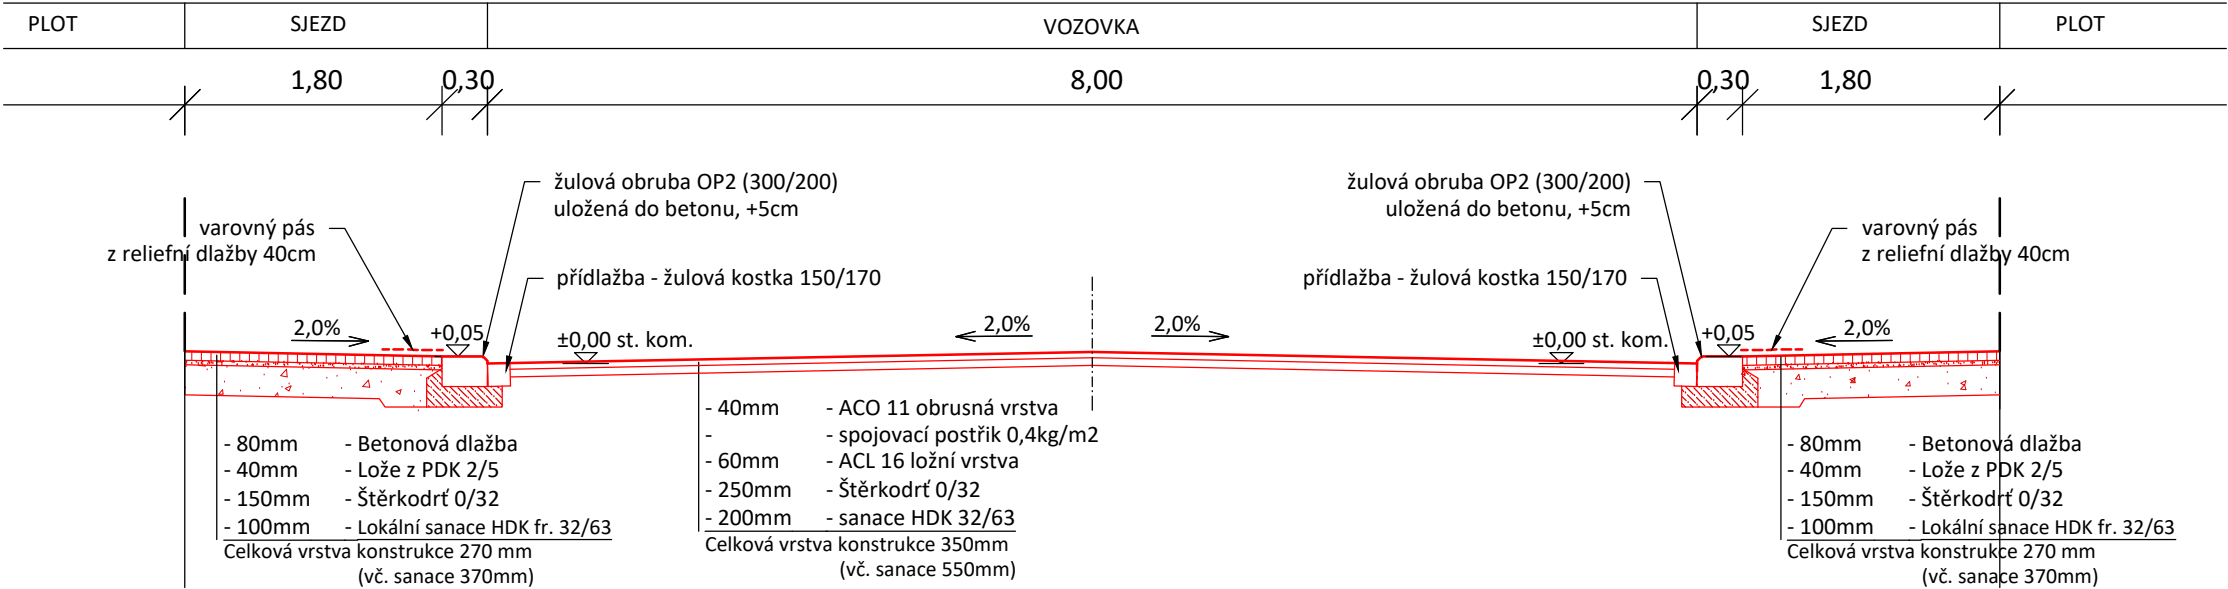

VZOROVÉ PŘÍČNÉ ŘEZY 1 1 : 50

Lubomír Tomandl, Židovská 9, 350 02 Cheb, IČ: 42817315, ČKAIT: 0301600				
Projektant: Lubomír Tomandl		Zodpovědný projektant: Lubomír Tomandl		Autor: Lubomír Tomandl
Investor: Město Aš, Kamenná 52, 352 01 Aš			Smlouva: SD	Razítko: -
Akce: Oprava části ulice Květnová, p. p. č. 803/16, k. ú. Aš p. p. č. 803/16, k. ú. Aš			Stupeň: TP	
Část: Dopravní řešení		Datum: 3/2025		Číslo výkresu: 04
Název výkresu: Vzorové příčné řezy		Měřítko: 1:50	Formát: 2 x A4	