



VZOROVÝ PŘÍČNÝ ŘEZ STANIČENÍ 0,228KM - VJEZD DO GARÁŽÍ

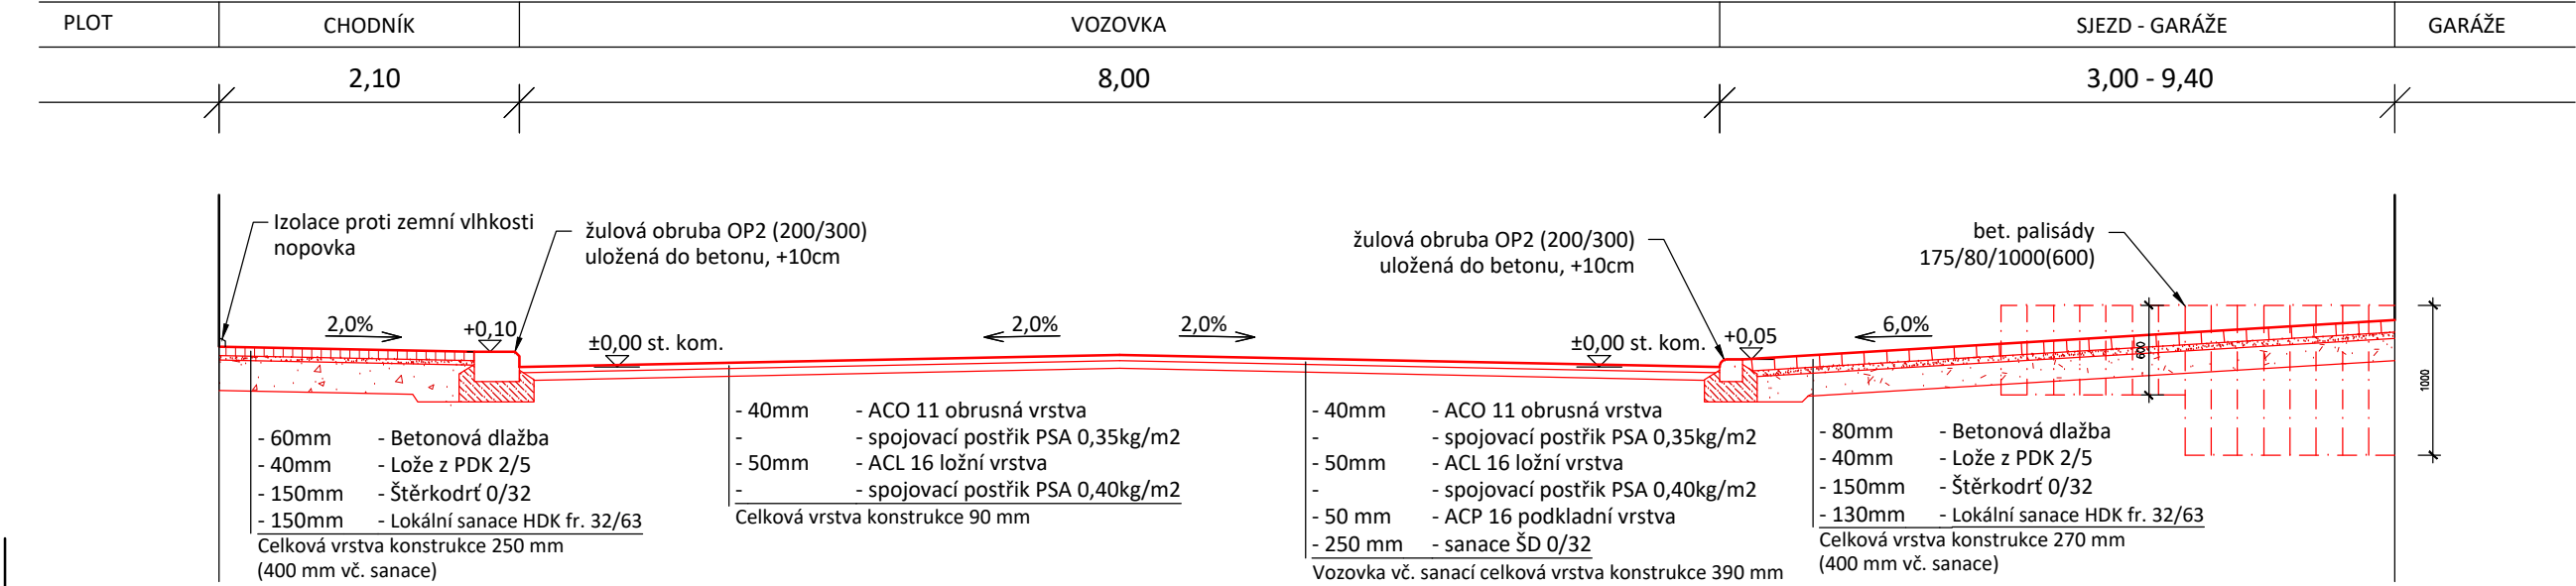

PŘÍČNÝ ŘEZ - VJEZD DO GARÁŽÍ

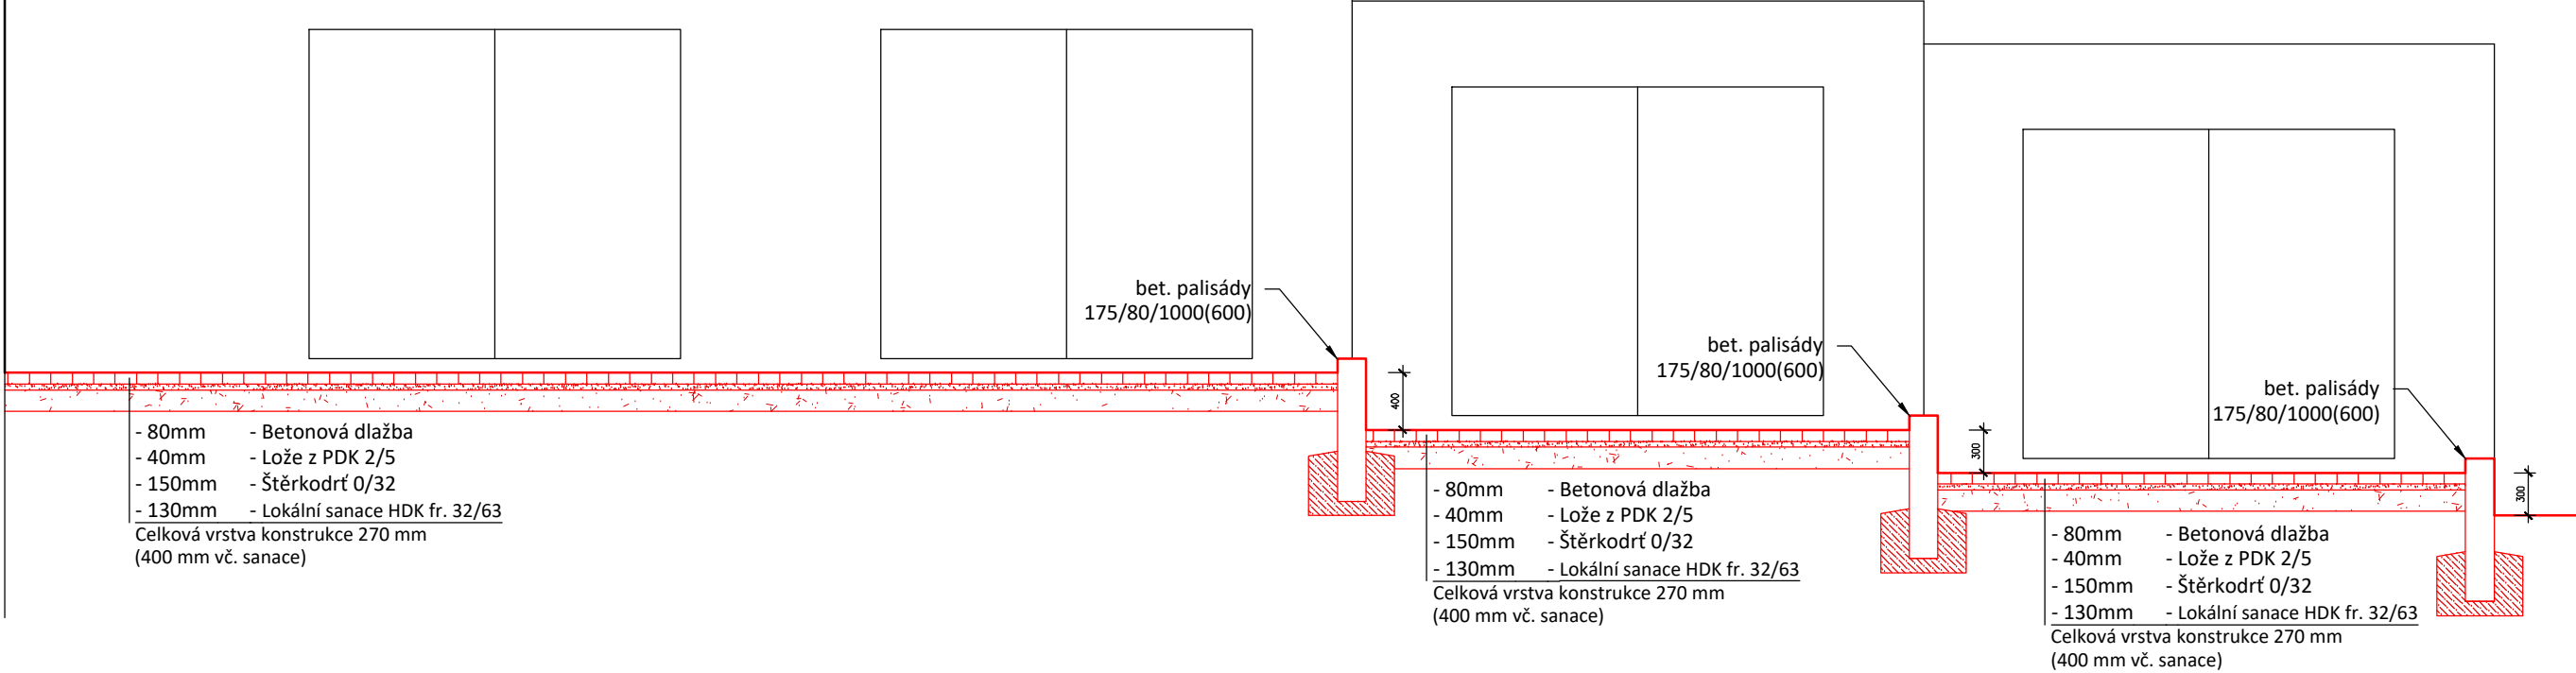

VZOROVÉ PŘÍČNÉ ŘEZY 2 1 : 50

Lubomír Tomandl, Židovská 9, 350 02 Cheb, IČ: 42817315, ČKAIT: 0301600				
Projektant: Lubomír Tomandl		Zodpovědný projektant: Lubomír Tomandl		Autor: Lubomír Tomandl
Investor: Město Aš, Kamenná 52, 352 01 Aš			Smlouva: SD	Razítko: -
Akce: Oprava MK - p. p. č. 3554/1, Alešova, Aš			Stupeň: TP	
Část: Dopravní řešení		Datum: 2/2025		Číslo výkresu: 06
Název výkresu: Vzorové příčné řezy 2		Měřítko: 1:50	Formát: 2 x A4	