



PŘÍČNÝ ŘEZ B-B - M1:25

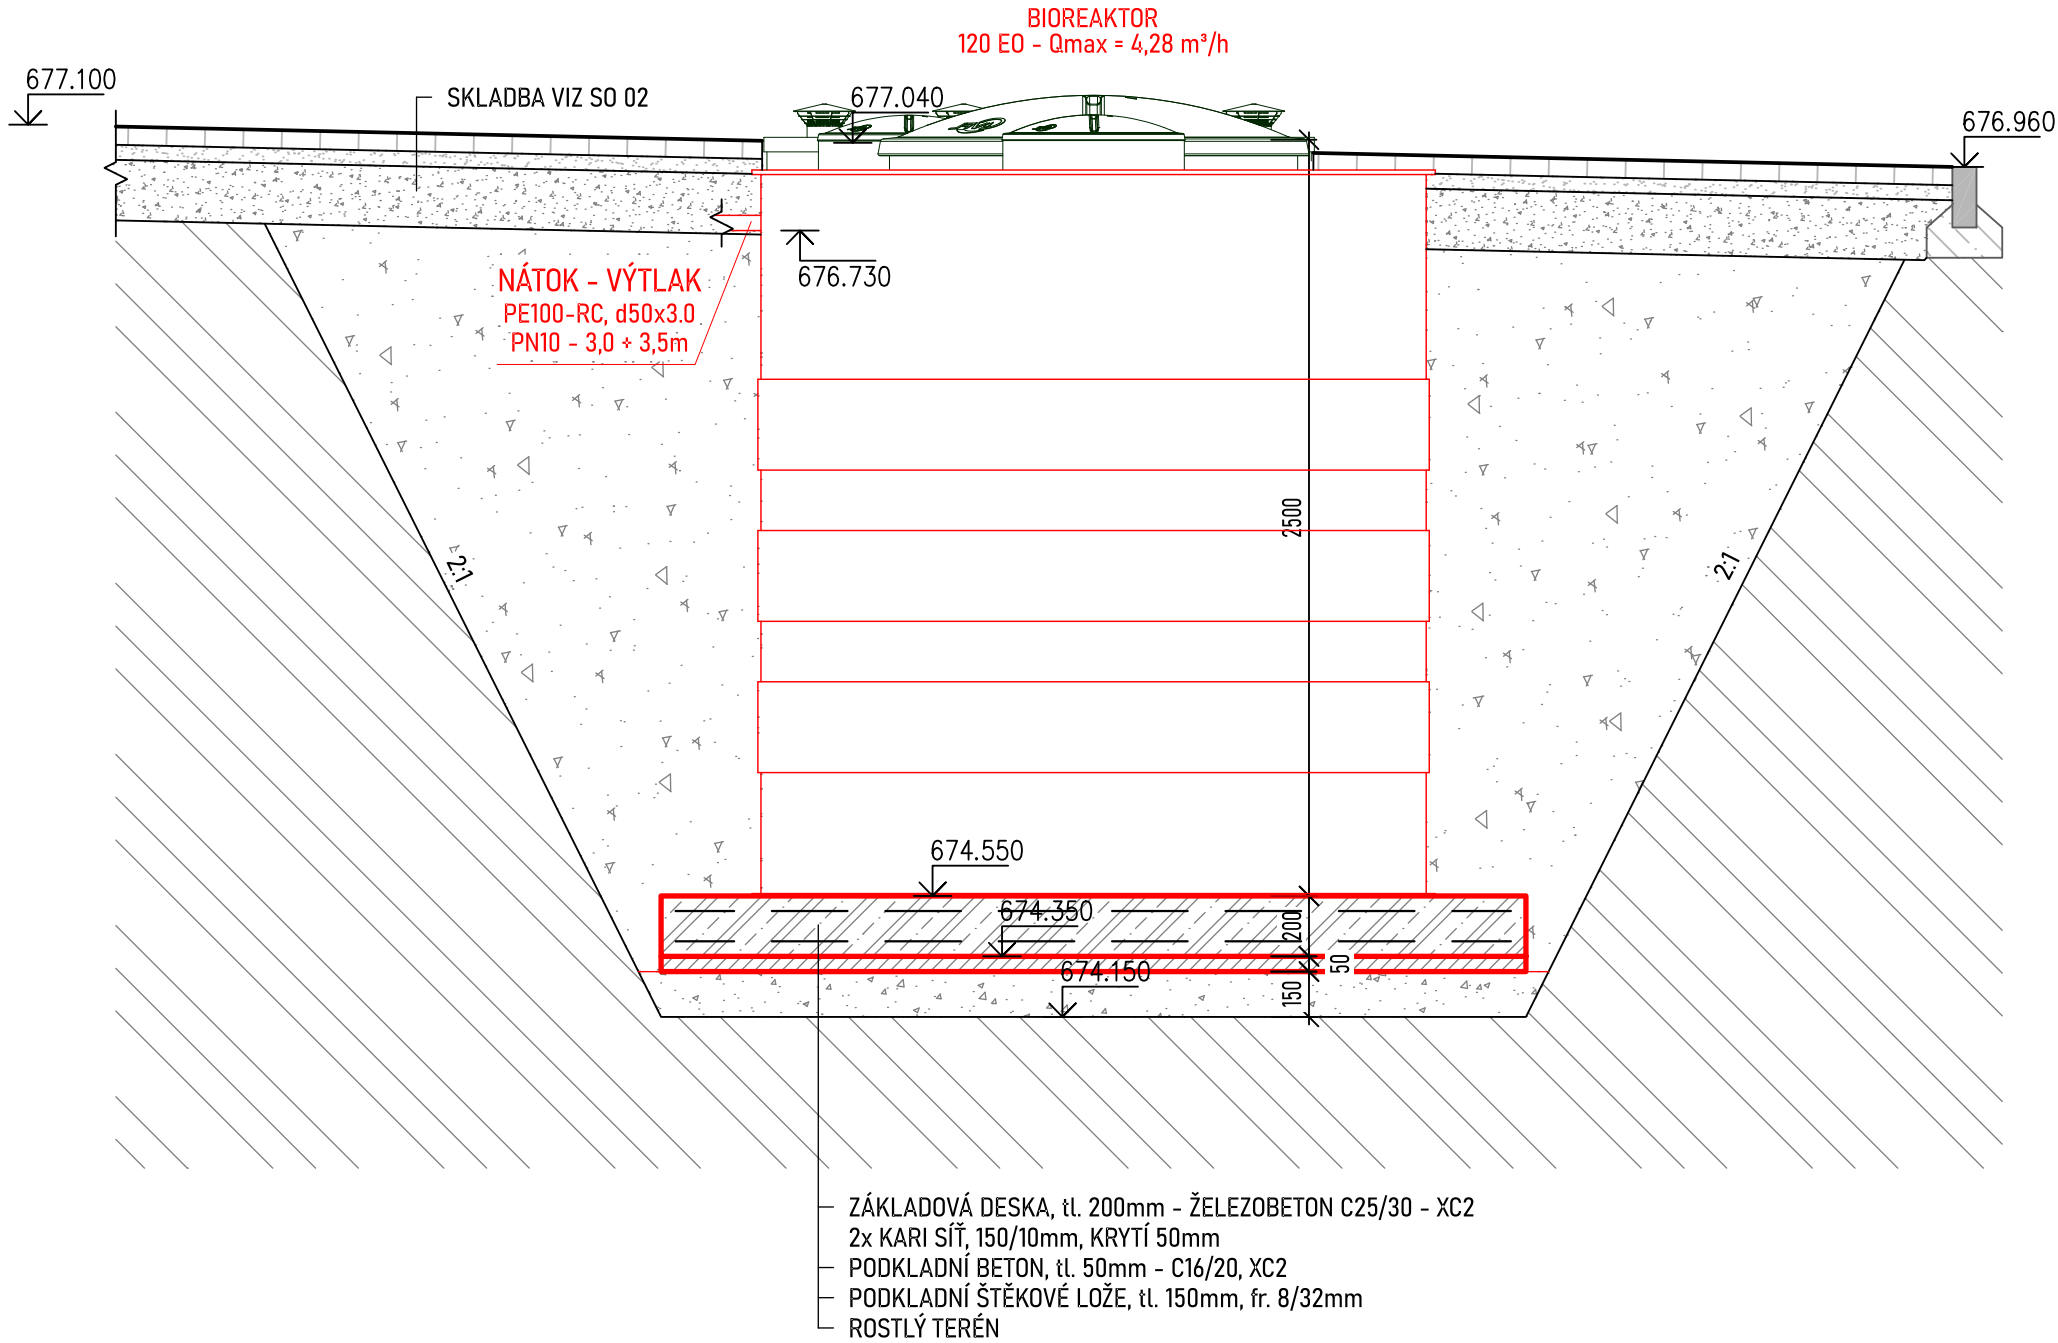

Souřadnicový systém S - JTSK, Výškový systém Bpv

REVIZE	označení: -	poznámka: -		
navrh:	ING. MARTIN ONDRÁČEK	odp.proj.:	ING. MARTIN ONDRÁČEK	<div> ENGINEERING s.r.o.</div> <div>Závodu míru 584/7, 360 17 Karlovy Vary Tel.: 353 447 911, info@kveng.cz www.kveng.cz</div>
kraj:	KARLOVARSKÝ	stavební úřad:	CHEB	
obec:	AŠ - HORNÍ PASEKY	stupeň:	DSJ	
datum:	02.2024	zakázka číslo:	230602	
investor:	MĚSTO AŠ, KAMENNÁ 52, 352 01 AŠ			
místo stavby:	K.Ú. HORNÍ PASEKY			
Název projektu:				
AŠ - HORNÍ PASEKY				
ČISTÍRNA ODPADNÍCH VOD				
SO(PS): SO 01 - ČISTÍRNA ODPADNÍCH VOD				
část: D DOKUMENTACE OBJEKTŮ A TECHNICKÝCH A TECHNOLOGICKÝCH ZAŘÍZENÍ				
příloha: PODÉLNÁ ŘEZ B-B				číslo přílohy: D.1.4
Výkres je duševním majetkem firmy KV engineering spol. s r.o., nesmí být použit a kopírován třetí osobou, jí předán či jinak s ním nakládáno bez písemného souhlasu firmy KV engineering spol. s r.o.				
formát: 3 A4				měřítko: 1:25