


AŠ - HORNÍ PASEKY - ČISTÍRNA ODPADNÍCH VOD
SO 03 - PŘÍSTŘEŠEK - ZÁKLADY, M 1:50

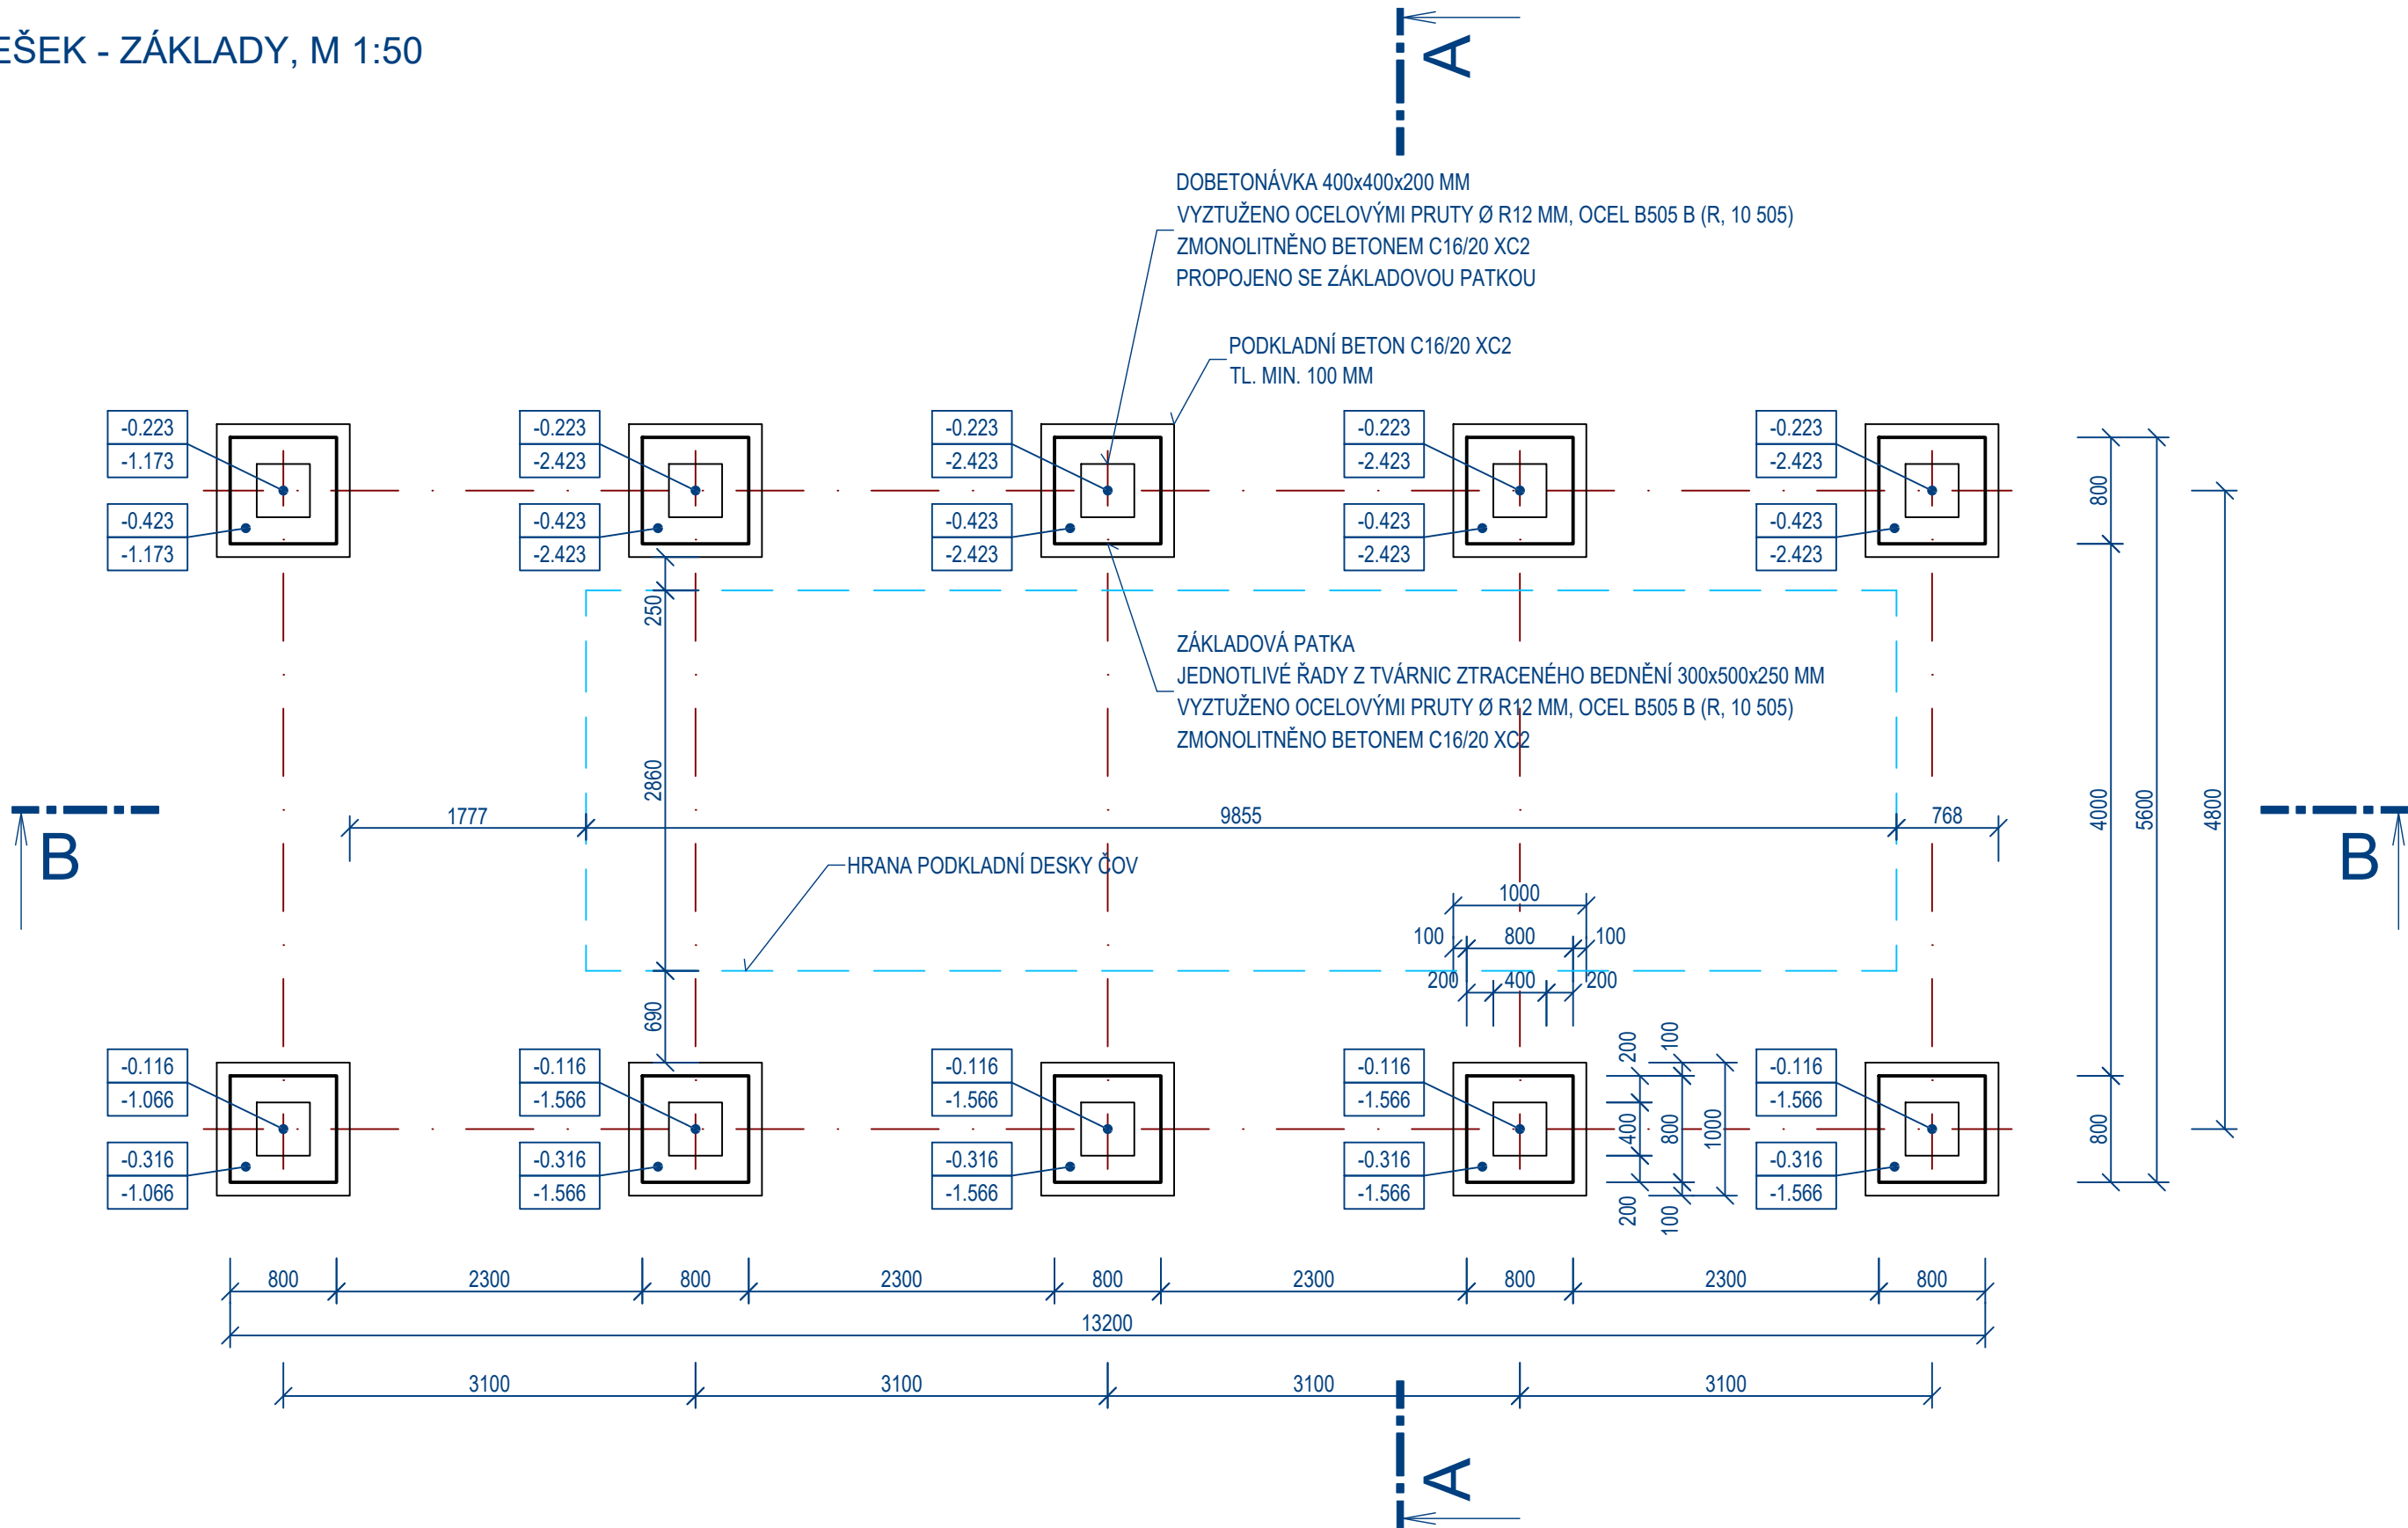

POZNÁMKY:

- DO ZÁKLADOVÝCH KONSTRUKCÍ BUDE ULOŽEN ZEMNÍČÍ VODIČ FEZN 30x4 MM VČETNĚ PROPOJENÍ SE ZEMNĚNÍM V PODKLADNÍ DESCE NÁDRŽÍ. ZEMNĚNÍ BUDE VYVEDENO NA VŠECH 4 ROZÍCH PŘÍSTŘEŠKU. VŠECHNY ŠROUBOVÉ SPOJE V ZEMI A PŘECHODY VEDENÍ MEZI TERÉNEM A POVRCHEM SE OPATŘÍ OCHRANNÝM NÁTĚREM.

±0.000 = 677.100 m n. m. Bpv
SOUŘADNICOVÝ SYSTÉM: S-JTSK, VÝŠKOVÝ SYSTÉM: Bpv

REVIZE	označení: -	poznámka: -		
navrhl:	ING. ARCH. MARTIN TESAŘ	odp.proj.:	ING. PETR ROKÚSEK	<div><p>KV ENGINEERING s.r.o.</p><p>Závodu míru 584/7, 360 17 Karlovy Vary Tel.: 353 447 911, info@kveng.cz www.kveng.cz</p></div>
kraj:	KARLOVARSKÝ	stavební úřad:	CHEB	
obec:	AŠ - HORNÍ PASEKY	stupeň:	DSJ	
datum:	02.2024	zakázka číslo:	230602	
investor:	MĚSTO AŠ, KAMENNÁ 52, 352 01 AŠ			
místo stavby:	K.Ú. HORNÍ PASEKY			
Název projektu:				
AŠ - HORNÍ PASEKY ČISTÍRNA ODPADNÍCH VOD				
SO(PS):	SO 03 - PŘÍSTŘEŠEK			
část:	D DOKUMENTACE OBJEKTŮ A TECHNICKÝCH A TECHNOLOGICKÝCH ZAŘÍZENÍ			
příloha:	ZÁKLADY	číslo přílohy:		D.3.2
Výkres je duševním majetkem firmy KV engineering spol. s r.o., nesmí být použit a kopírován třetí osobou, jí předán či jinak s ním nakládáno bez písemného souhlasu firmy KV engineering spol. s r.o.				
			formát: 3 A4	měřítko: 1:50