


AŠ - HORNÍ PASEKY - ČISTÍRNA ODPADNÍCH VOD
SO 03 - PŘÍSTŘEŠEK - NOSNÁ KONSTRUKCE, M 1:50

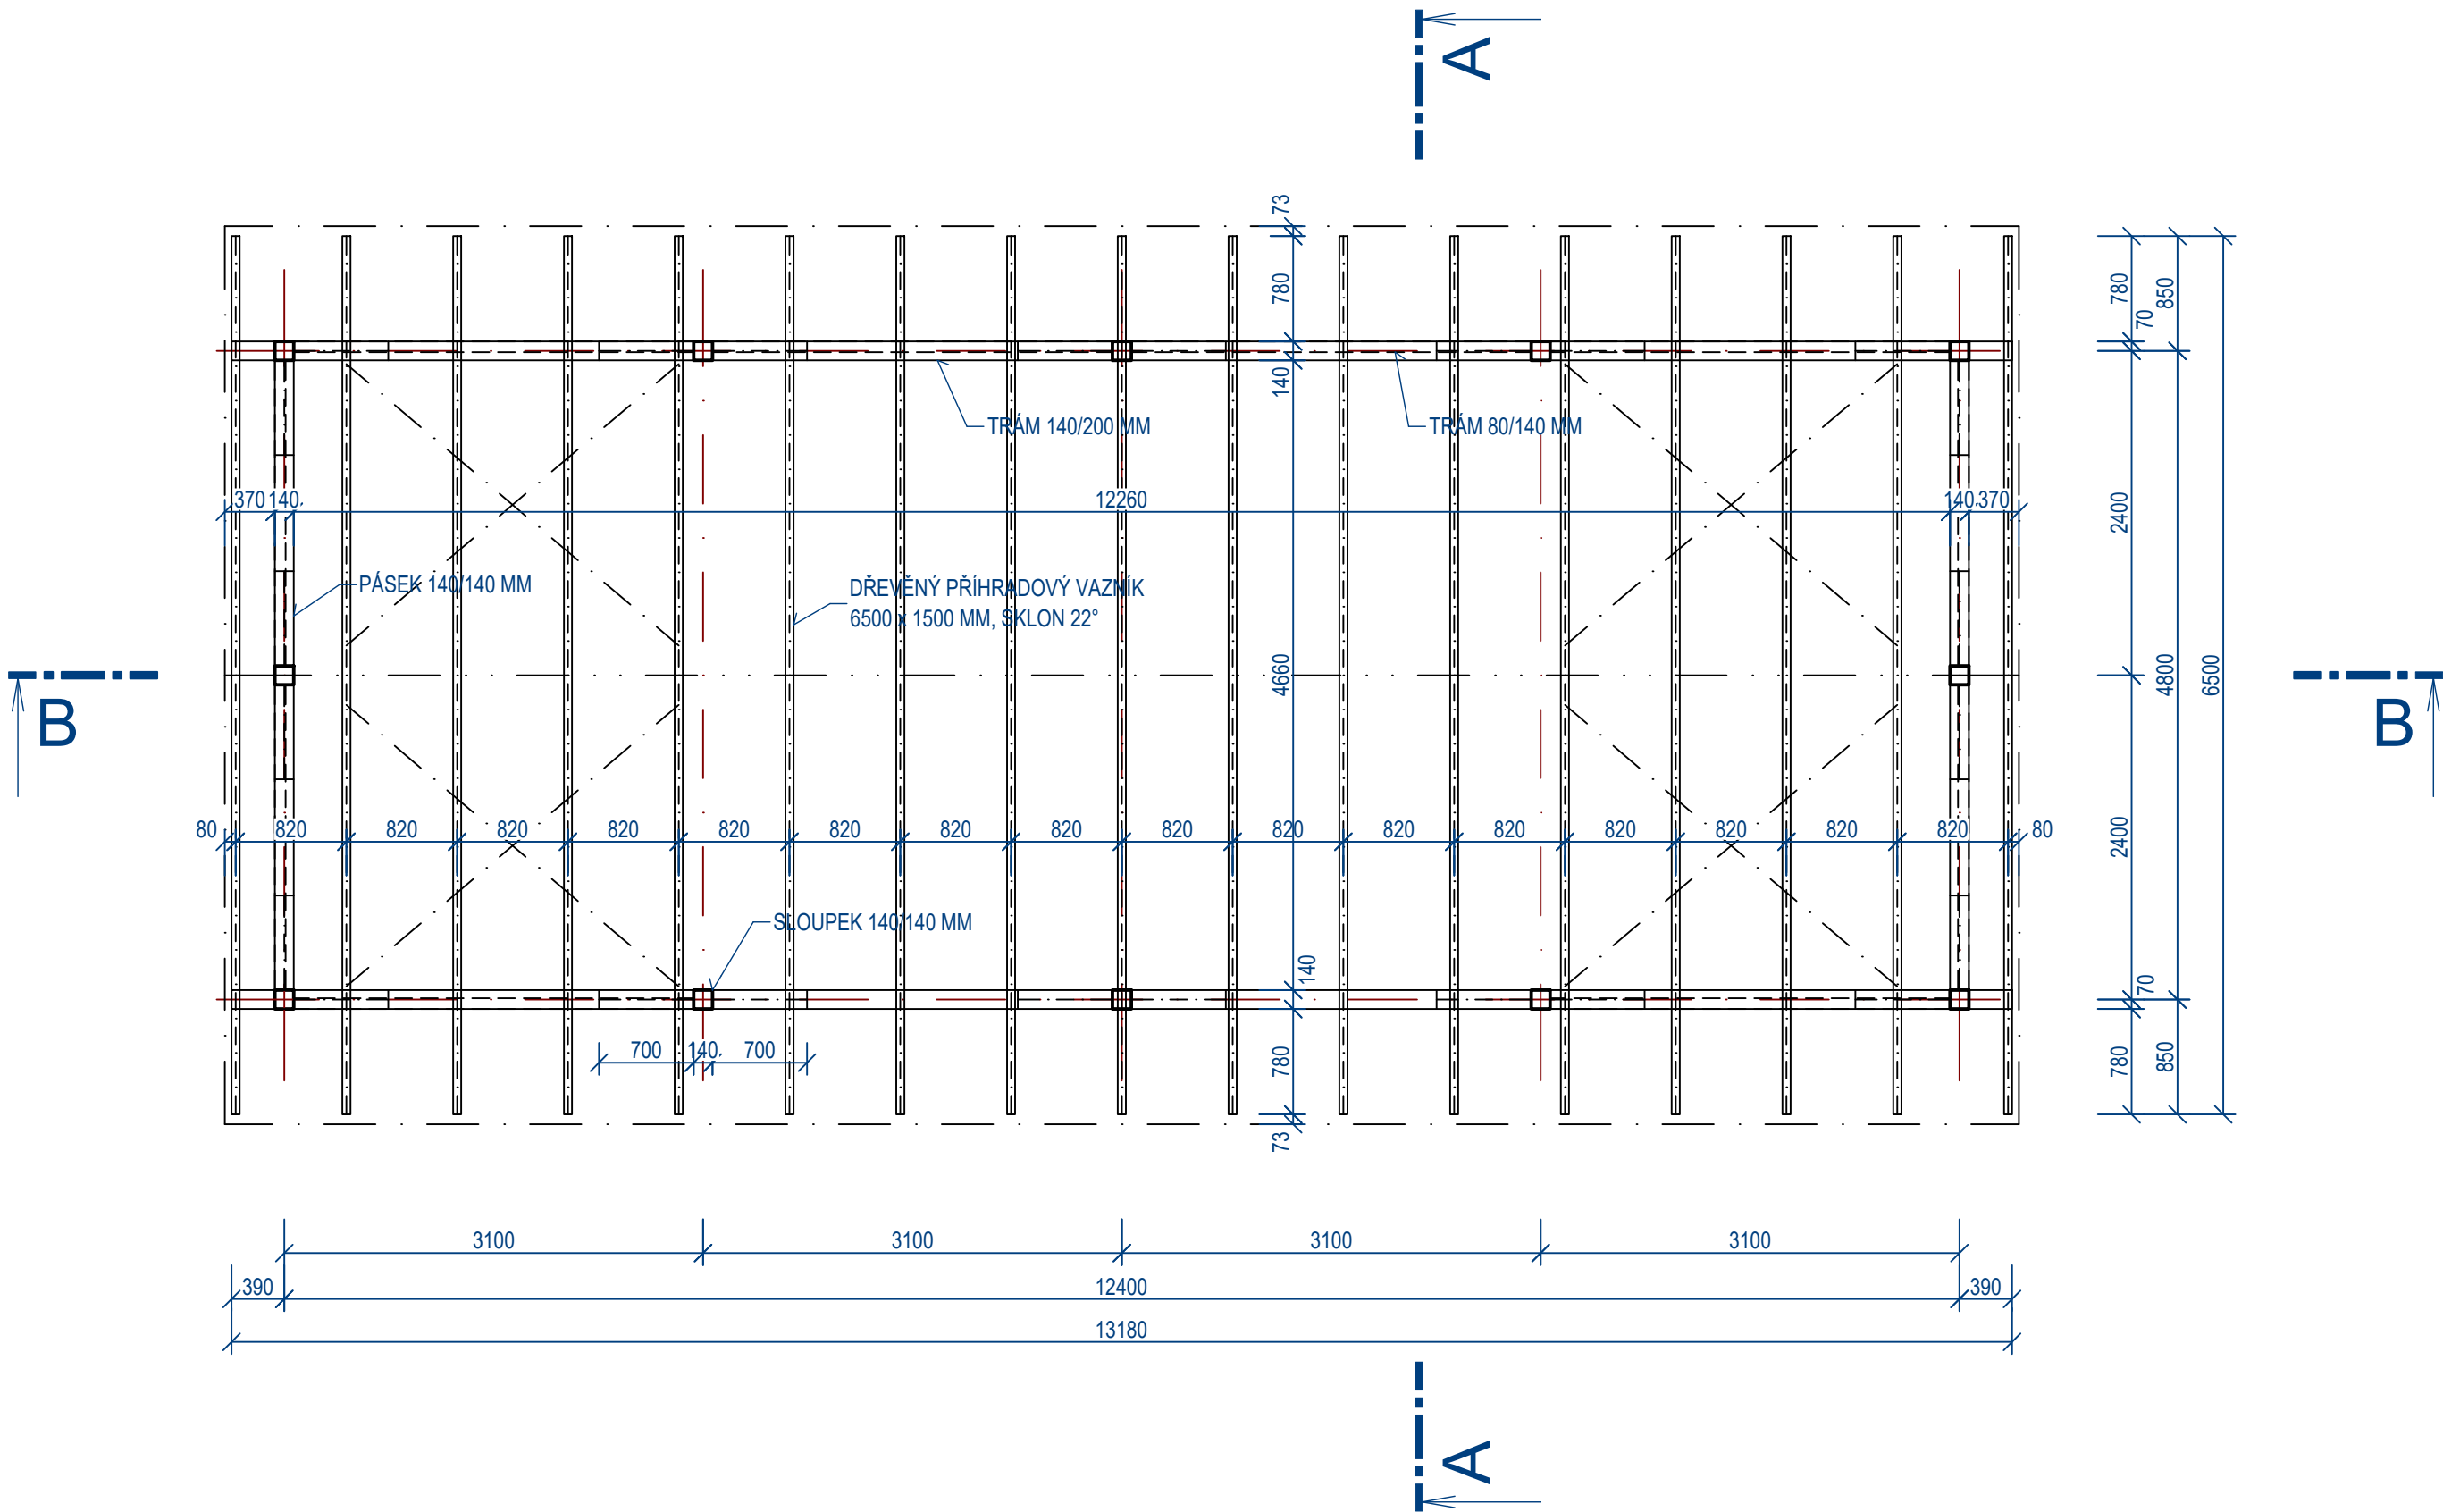

POZNÁMKY:

- STATICKÝ NÁVRH VAZNÍKŮ NENÍ SOUČÁSTÍ TÉTO PD A BUDE ŘEŠEN V RÁMCI DODÁVKY STAVBY KONKRÉTNÍM VÝROBCEM VAZNÍKŮ.
- PROSTOROVOU STABILITU VAZNÍKŮ JE TŘEBA ZAJISTIT PROSTŘEDNICTVÍM DIAGONÁLNÍHO ZTUŽENÍ.

±0.000 = 677.100 m n. m. Bpv
SOUŘADNICOVÝ SYSTÉM: S-JTSK, VÝŠKOVÝ SYSTÉM: Bpv

REVIZE	označení:	-	poznámka:	-
navrhl:	ING. ARCH. MARTIN TESAŘ	odp.proj.:	ING. PETR ROKÚSEK	
kraj:	KARLOVARSKÝ	stavební úřad:	CHEB	
obec:	AŠ - HORNÍ PASEKY	stupeň:	DSJ	
datum:	02.2024	zakázka číslo:	230602	
investor:	MĚSTO AŠ, KAMENNÁ 52, 352 01 AŠ			
místo stavby:	K.Ú. HORNÍ PASEKY			
Název projektu:				
AŠ - HORNÍ PASEKY ČISTÍRNA ODPADNÍCH VOD				
SO(P5):	SO 03 - PŘÍSTŘEŠEK			
část:	D DOKUMENTACE OBJEKTŮ A TECHNICKÝCH A TECHNOLOGICKÝCH ZAŘÍZENÍ			
příloha:	NOSNÁ KONSTRUKCE			
Výkres je duševním majetkem firmy KV engineering spol. s r.o., nesmí být použit a kopírován třetí osobou, jí předán či jinak s ním nakládáno bez písemného souhlasu firmy KV engineering spol. s r.o.				číslo přílohy: D.3.4
				formát: 3 A4 měřítko: 1:50

