



VODOVODNÍ PŘÍPOJKA - M1:50

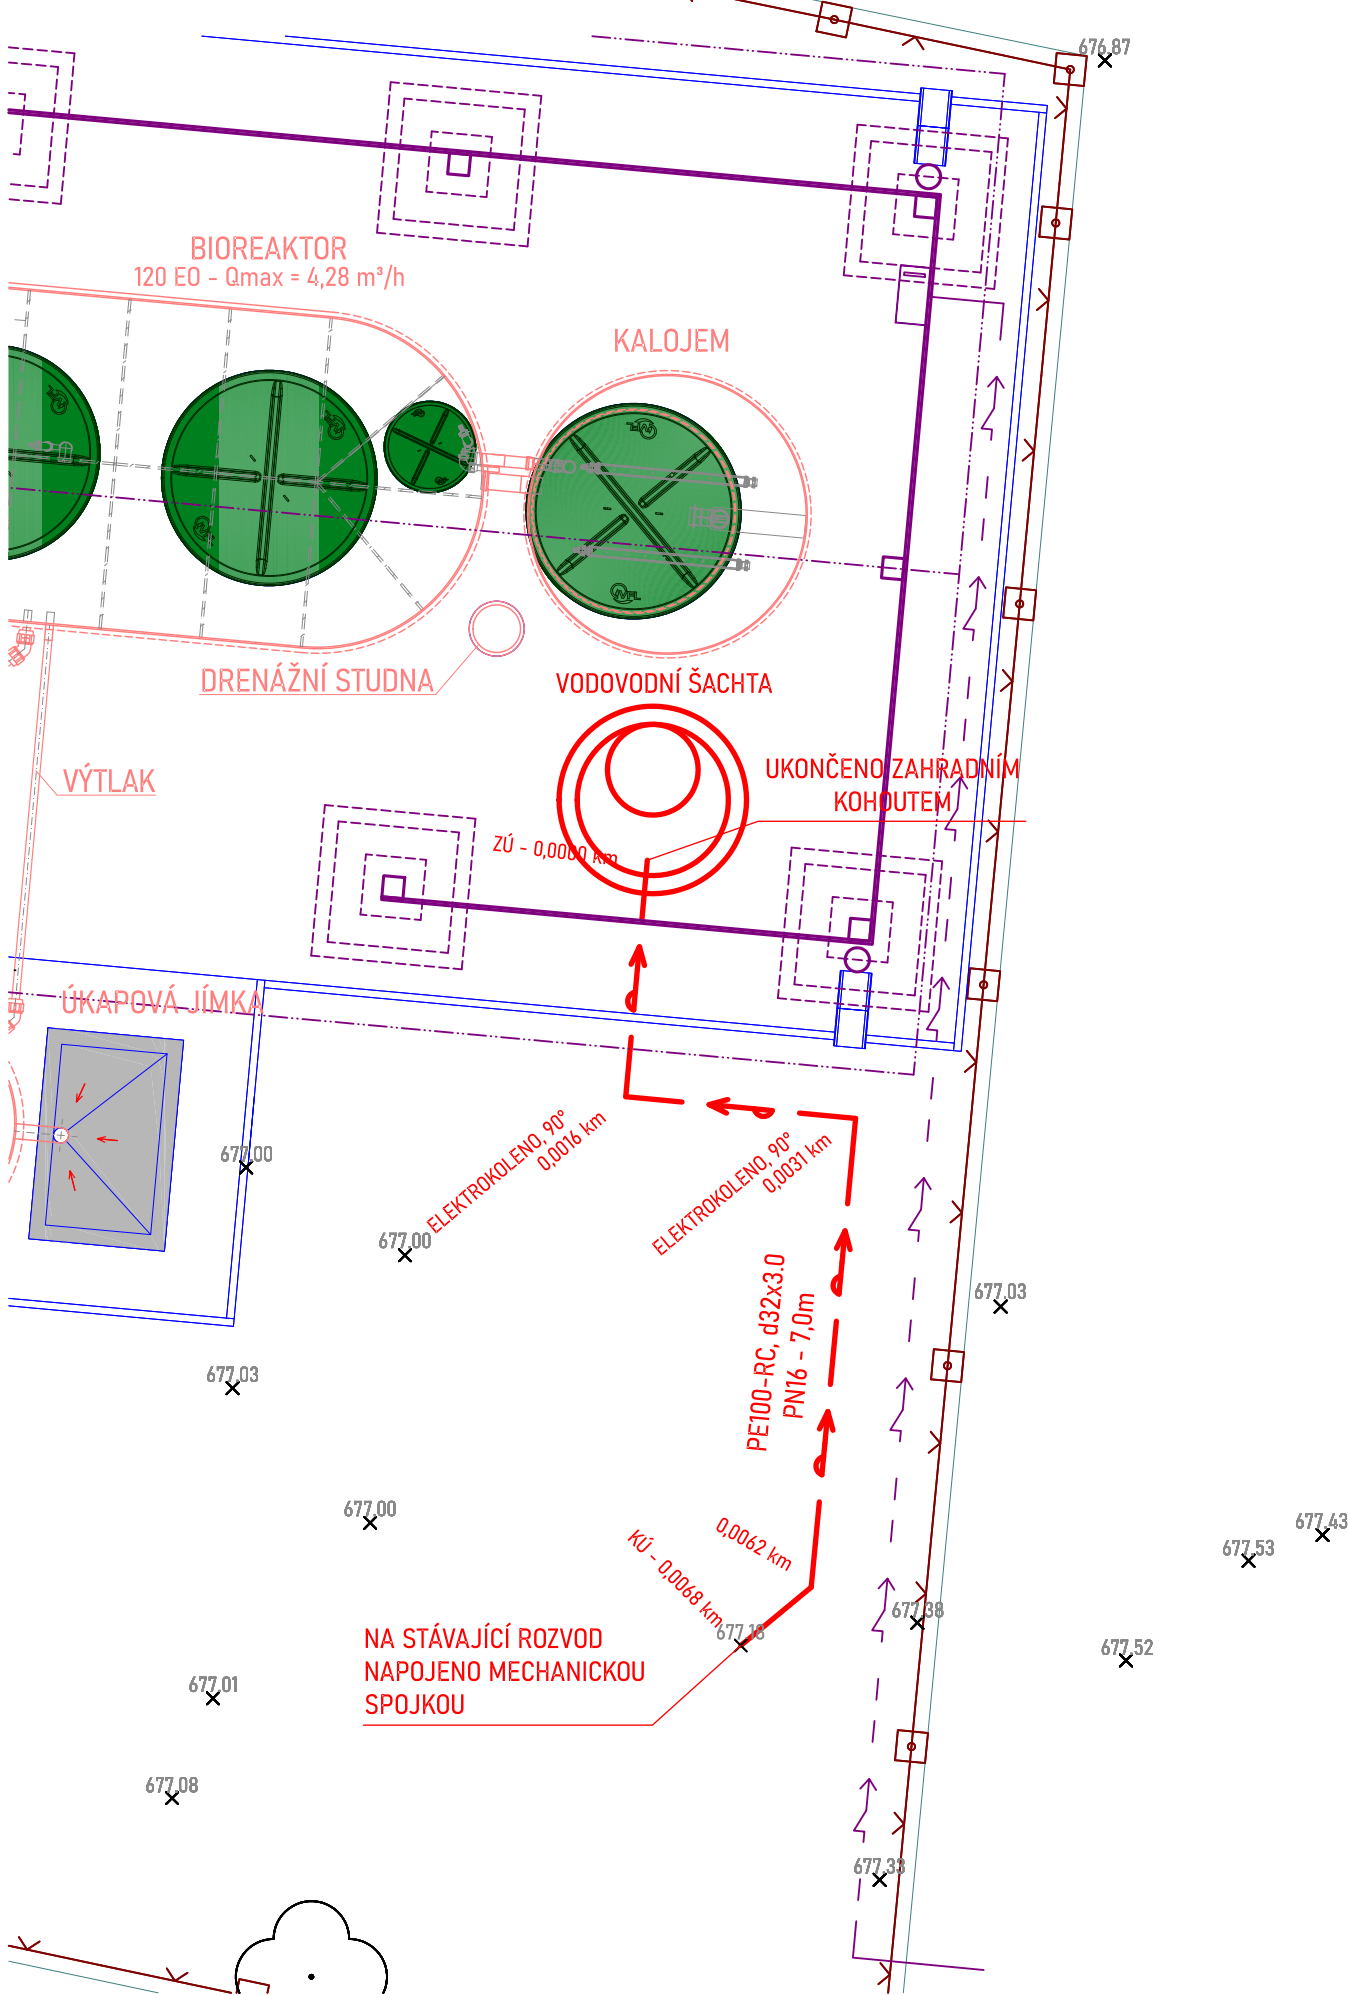

VODOVODNÍ ŠACHTA - M1:20

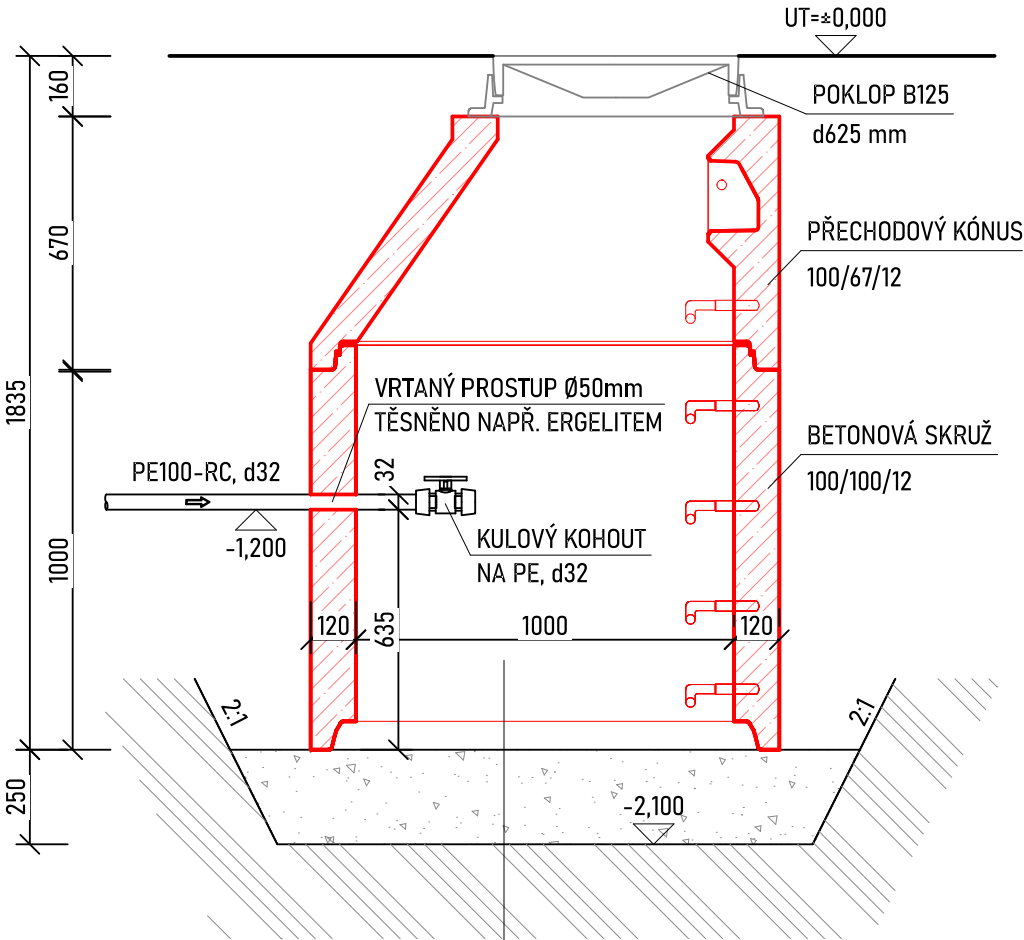

LEGENDA - NÁVRH
NOVÉ SÍTĚ

- VODOVODNÍ PŘÍPOJKA
- ELKTR. PŘÍPOJKA NN

NOVÉ OBJEKTY

- OPLOCENÍ
- OBJEKTY ČOV

NOVÉ POVRCHY

- KOMUNIKACE - OBRUBY

Souřadnicový systém S - JTSK, Výškový systém Bpv

REVIZE	označení:	poznámka:	
navrhl:	ING. MARTIN ONDRÁČEK	odp.proj.:	ING. MARTIN ONDRÁČEK
kraj:	KARLOVARSKÝ	stavební úřad:	CHEB
obec:	AŠ - HORNÍ PASEKY	stupeň:	DSJ
datum:	02.2024	zakázka číslo:	230602
investor:	MĚSTO AŠ, KAMENNÁ 52, 352 01 AŠ		
místo stavby:	K.Ú. HORNÍ PASEKY		
Název projektu:			
AŠ - HORNÍ PASEKY ČISTÍRNA ODPADNÍCH VOD			
SO(PS):	SO 04 - PŘÍPOJKY TECHNICKÉ INFRASTRUKTURY		
část:	D DOKUMENTACE OBJEKTŮ A TECHNICKÝCH A TECHNOLOGICKÝCH ZAŘÍZENÍ		
příloha:	VODOVODNÍ PŘÍPOJKA		
Výkres je duševním majetkem firmy KV engineering spol. s r.o., nesmí být použit a kopírován třetí osobou, jí předán či jinak s ním nakládáno bez písemného souhlasu firmy KV engineering spol. s r.o.			číslo přílohy:
			D.4.3
			formát: 2 A4
			měřítko: 1:50