




Mateřská škola, Neumannova 2560, AŠ

Detail A - Navázání na stěnu

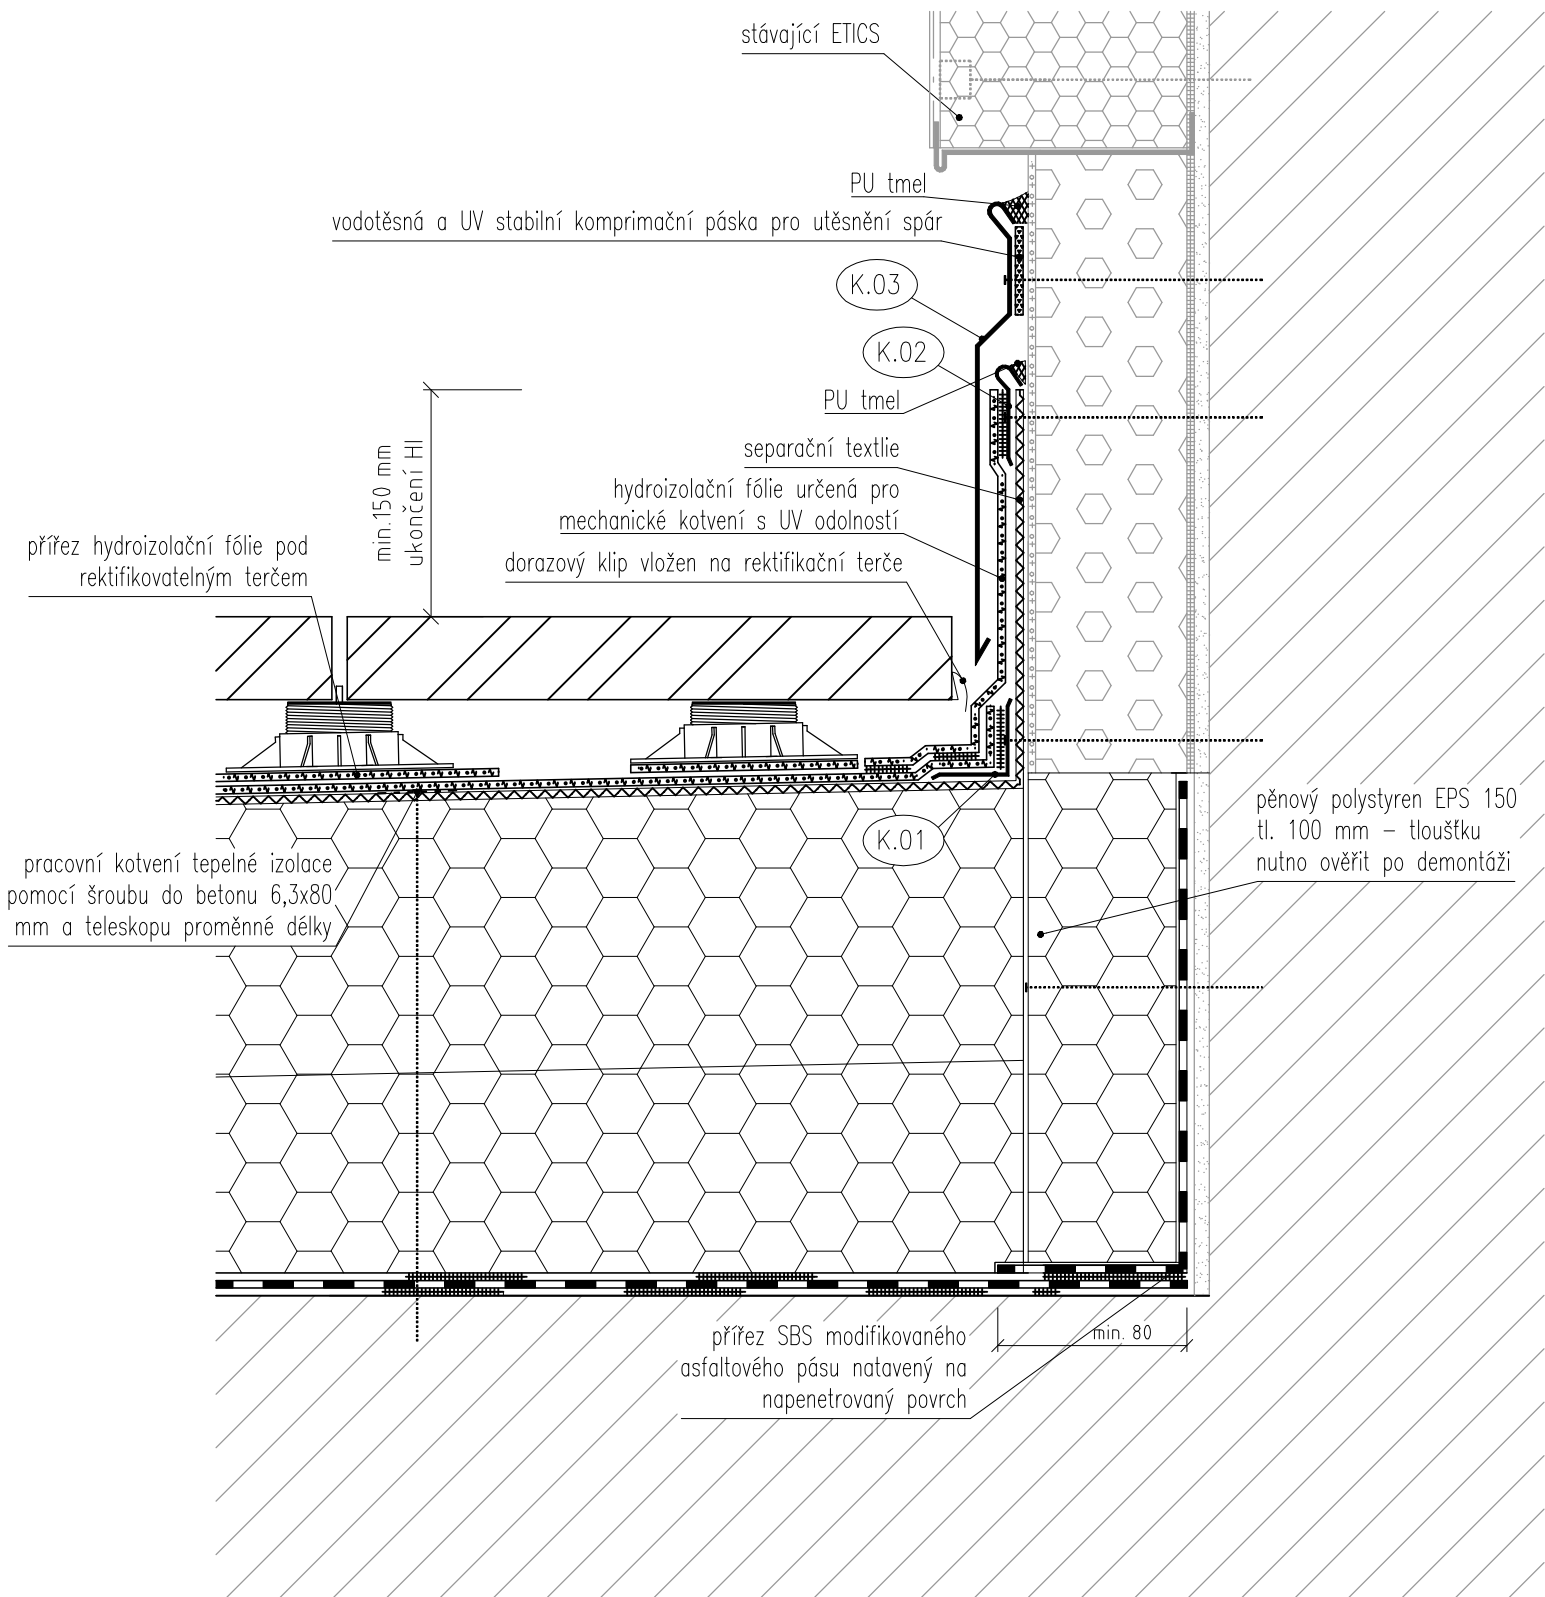


K.01 koutová lišta
z poplastovaného plechu
tl. 0,6 mm, r.š. 100 mm

K.02 stěnová lišta
z poplastovaného plechu
tl. 0,6 mm, r.š. 80 mm

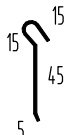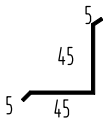

K.03 krycí plech
z lakovaného FeZn plechu
tl. 0,6 mm, r.š. 320 mm

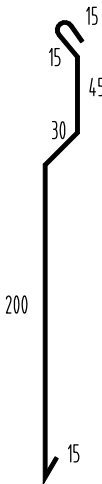

POZN.:

- Před započatím veškerých bouracích prací bude provedeno statické zjištění dotčených konstrukcí.
- Všechny práce provádět dle platných ČSN a technologických pravidel za dodržení bezpečnosti práce.
- V případě nejasností (neshoda, rozdíl či chyba v PD), nebo nepředvídaných okolností je nutno přizvat projektanta k posouzení resp. upřesnění dalšího postupu prací na stavbě.
- Veškeré rozměry je nutno ověřit (zaměřit dle skutečného stavu) na stavbě.
- Pro všechny stavební, konstrukční a montážní prvky je nutné dodržovat technologické a montážní předpisy jednotlivých výrobců.

DEK
PROJEKT

PROJEKTOVÁ DOKUMENTACE OPRAVY TERASY
MATEŘSKÁ ŠKOLA, NEUMMANNOVA 2560, 352 01 AŠ

projektant: DEKPROJEKT s. r. o.
Tiskařská 257/10
108 00 Praha 10 - Malešice

objednatel: Město Aš
Kamenná 473
352 01 Aš

stupeň dokumentace:
Dokumentace pro provádění stavby

část dokumentace:
D.1.1 Architektonicko - stavební řešení

obsah výkresu:
Detail A - Navázání na stěnu

vypracoval:
Ing. Pavel Jakeš

zodpovědný projektant:
Ing. Lubomír Odehnal

paré:

kontroloval:
Ing. Tereza Rysová

Pořadové číslo v deníku autorizované osoby: 150

číslo výkresu:
D.1.1.2.3

formát: 2xA4 | **datum:** květen 2025 | **měřítko:** 1:5 | **č. zakázky:** 2025-006227-SEva