




# Mateřská škola, Neumannova 2560, AŠ

## Detail C - Navázání na schody

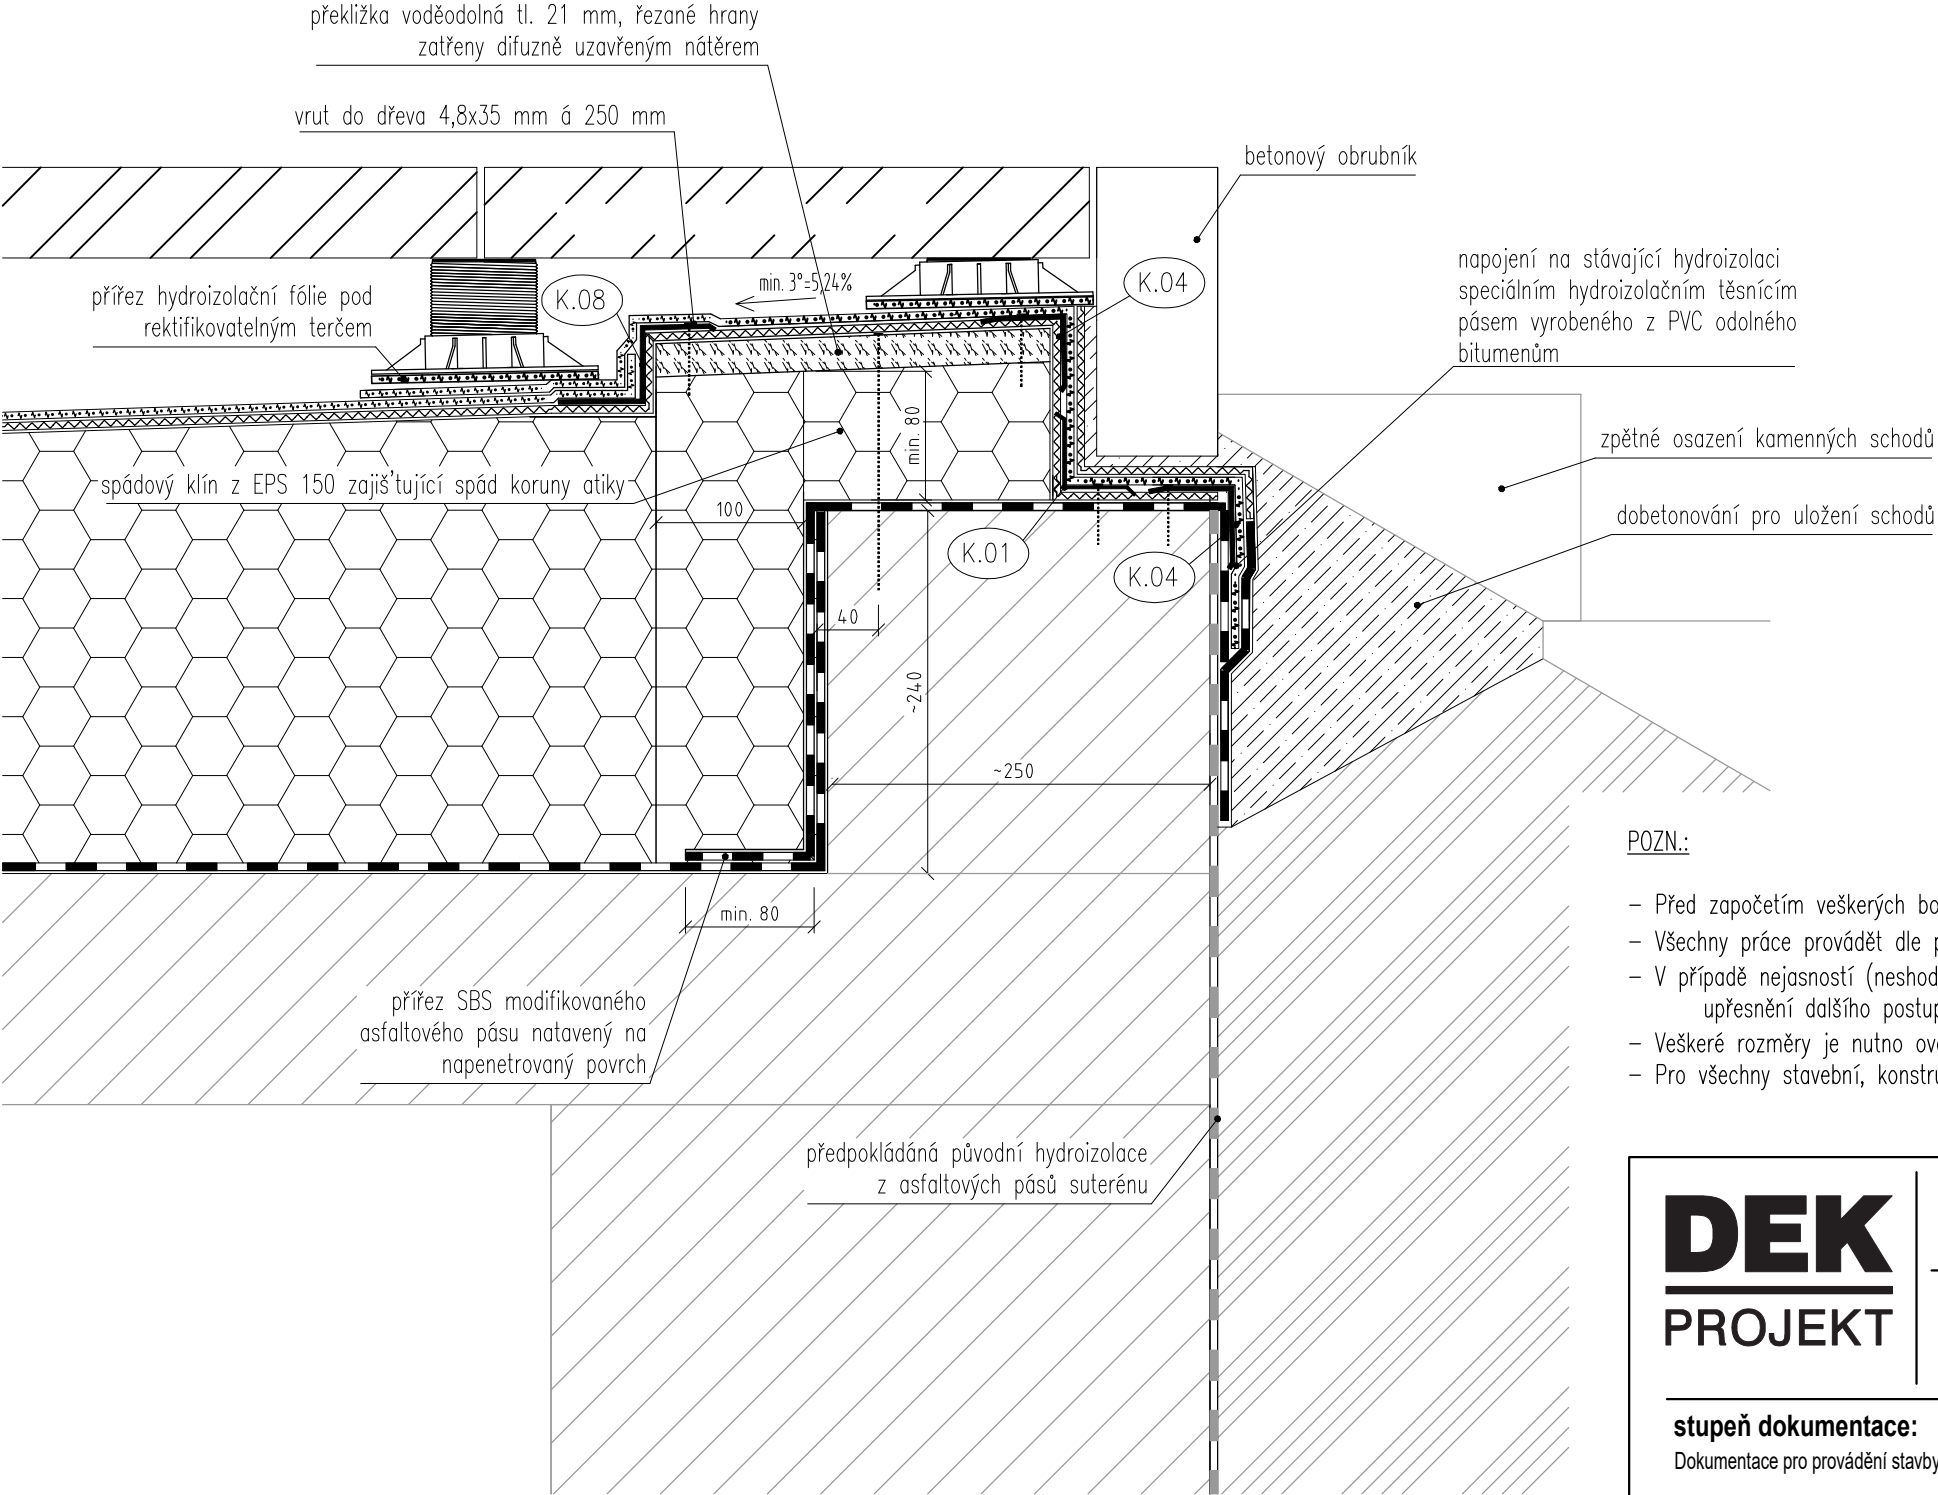


K.01 koutová lišta z poplastovaného plechu tl. 0,6 mm, r.š. 100 mm

K.04 rohová lišta z poplastovaného plechu tl. 0,6 mm, r.š. 100 mm

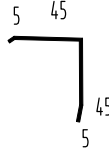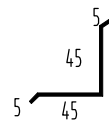

K.08 koutová lišta z poplastovaného plechu tl. 0,6 mm, r.š. 150 mm

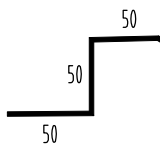

### POZN.:

- Před započatím veškerých bouracích prací bude provedeno statické zjištění dotčených konstrukcí.
- Všechny práce provádět dle platných ČSN a technologických pravidel za dodržení bezpečnosti práce.
- V případě nejasností (neshoda, rozdíl či chyba v PD), nebo nepředvídaných okolností je nutno přizvat projektanta k posouzení resp. upřesnění dalšího postupu prací na stavbě.
- Veškeré rozměry je nutno ověřit (zaměřit dle skutečného stavu) na stavbě.
- Pro všechny stavební, konstrukční a montážní prvky je nutné dodržovat technologické a montážní předpisy jednotlivých výrobců.

<b>DEK PROJEKT</b>				<b>PROJEKTOVÁ DOKUMENTACE OPRAVY TERASY</b> <b>MATEŘSKÁ ŠKOLA, NEUMMANNOVA 2560, 352 01 AŠ</b>			
<b>projektant:</b>		DEKPROJEKT s. r. o. Tiskařská 257/10 108 00 Praha 10 - Malešice		<b>objednatel:</b>		Město Aš Kamenná 473 352 01 Aš	
<b>stupeň dokumentace:</b>		Dokumentace pro provádění stavby		<b>část dokumentace:</b>		D.1.1 Architektonicko - stavební řešení	
<b>vypracoval:</b>		Ing. Pavel Jakeš		<b>zodpovědný projektant:</b>		Ing. Lubomír Odehnal	
<b>kontroloval:</b>		Ing. Tereza Rysová		<b>paré:</b>			
						<b>číslo výkresu:</b> <b>D.1.1.2.5</b>	
<b>formát:</b>		2xA4		<b>datum:</b>		květen 2025	
				<b>měřítko:</b>		1:5	
				<b>č. zakázky:</b>		2025-006227-SEva	