



Mateřská škola, Neumannova 2560, AŠ


Detail D - Ukončení u dveří

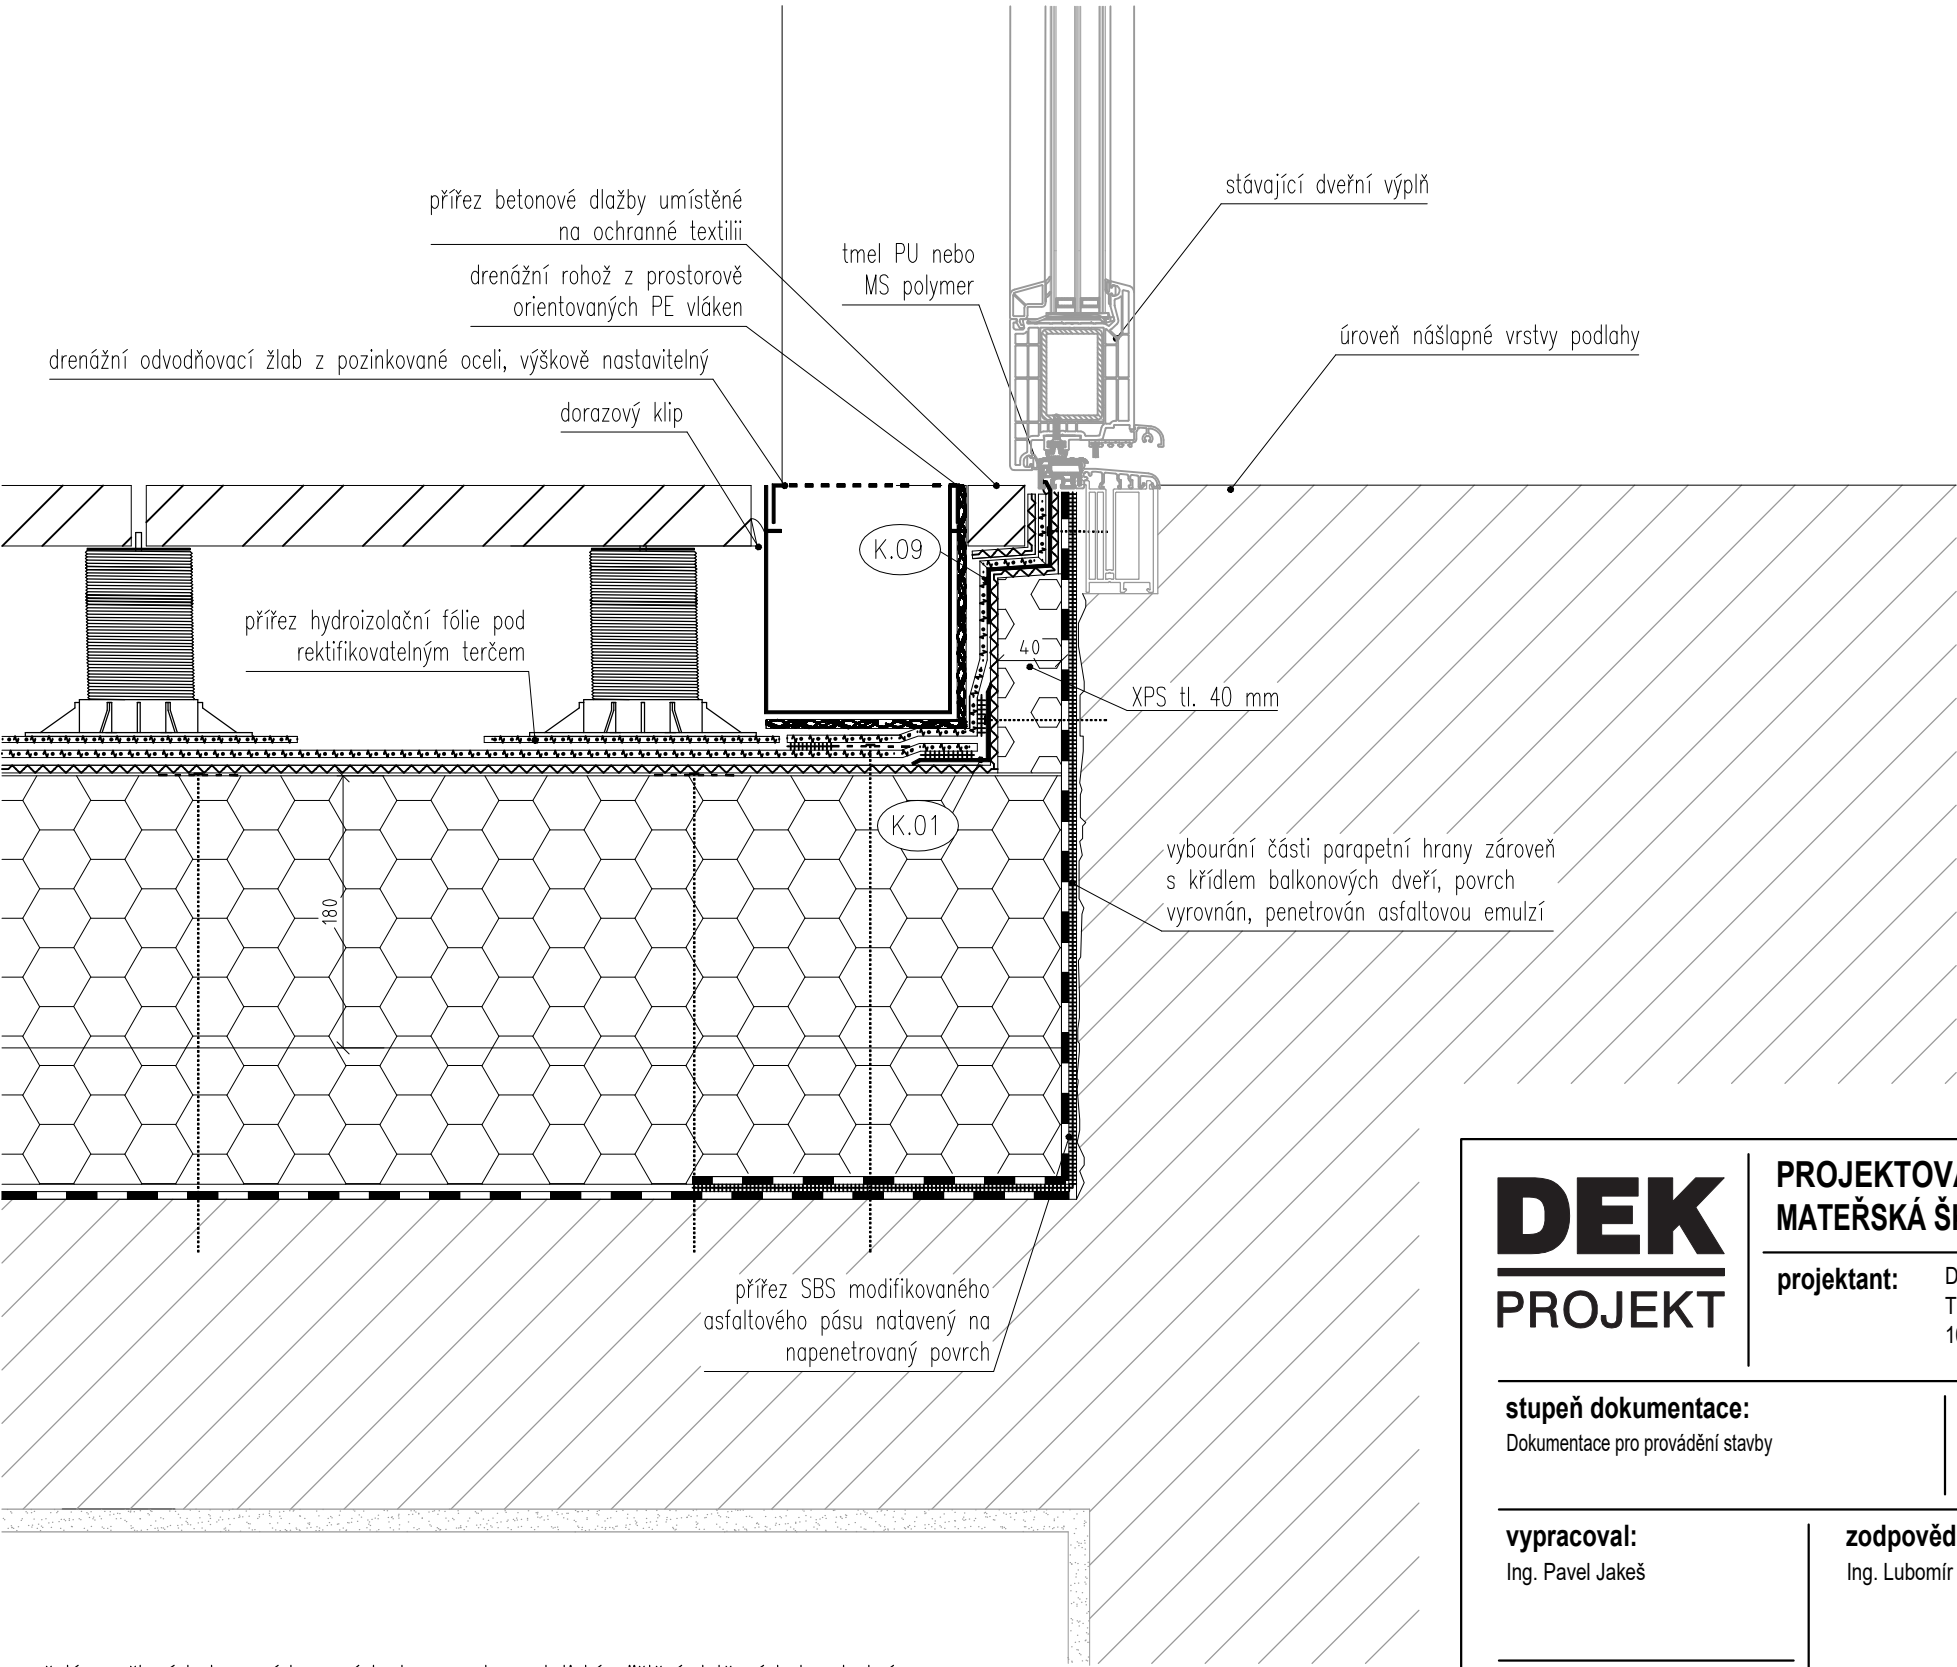

K.01 koutová lišta
z poplastovaného plechu
tl. 0,6 mm, r.š. 100 mm

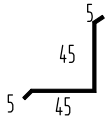

K.09 stěnová lišta
z poplastovaného plechu
tl. 0,6 mm, r.š. 145 mm

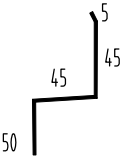

POZN.:

- Před započítím veškerých bouracích prací bude provedeno statické zjištění dotčených konstrukcí.
- Všechny práce provádět dle platných ČSN a technologických pravidel za dodržení bezpečnosti práce.
- V případě nejasností (neshoda, rozdíl či chyba v PD), nebo nepředvídaných okolností je nutno přizvat projektanta k posouzení resp. upřesnění dalšího postupu prací na stavbě.
- Veškeré rozměry je nutno ověřit (zaměřit dle skutečného stavu) na stavbě.
- Pro všechny stavební, konstrukční a montážní prvky je nutné dodržovat technologické a montážní předpisy jednotlivých výrobců.

DEK PROJEKT				PROJEKTOVÁ DOKUMENTACE OPRAVY TERASY MATEŘSKÁ ŠKOLA, NEUMMANNOVA 2560, 352 01 AŠ			
projektant:		DEKPROJEKT s. r. o. Tiskařská 257/10 108 00 Praha 10 - Malešice		objednatel:		Město Aš Kamenná 473 352 01 Aš	
stupeň dokumentace:		Dokumentace pro provádění stavby		část dokumentace:		D.1.1 Architektonicko - stavební řešení	
vypracoval:		Ing. Pavel Jakeš		zodpovědný projektant:		Ing. Lubomír Odehnal	
kontroloval:		Ing. Tereza Rysová		paré:			
						číslo výkresu: D.1.1.2.6	
formát:		2xA4		datum:		květen 2025	
				měřítko:		1:5	
				č. zakázky:		2025-006227-SEva	