
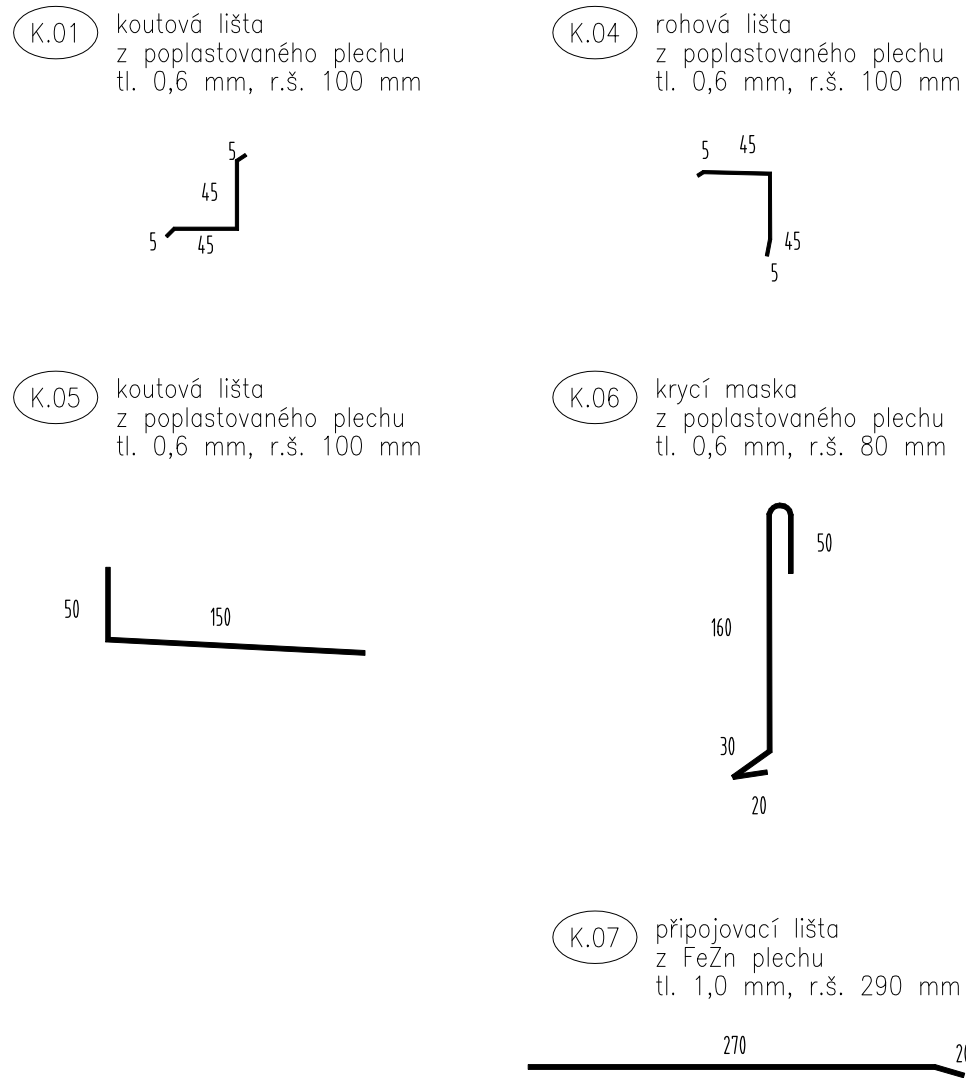


Mateřská škola, Neumannova 2560, AŠ
Detail E - Chrlíč

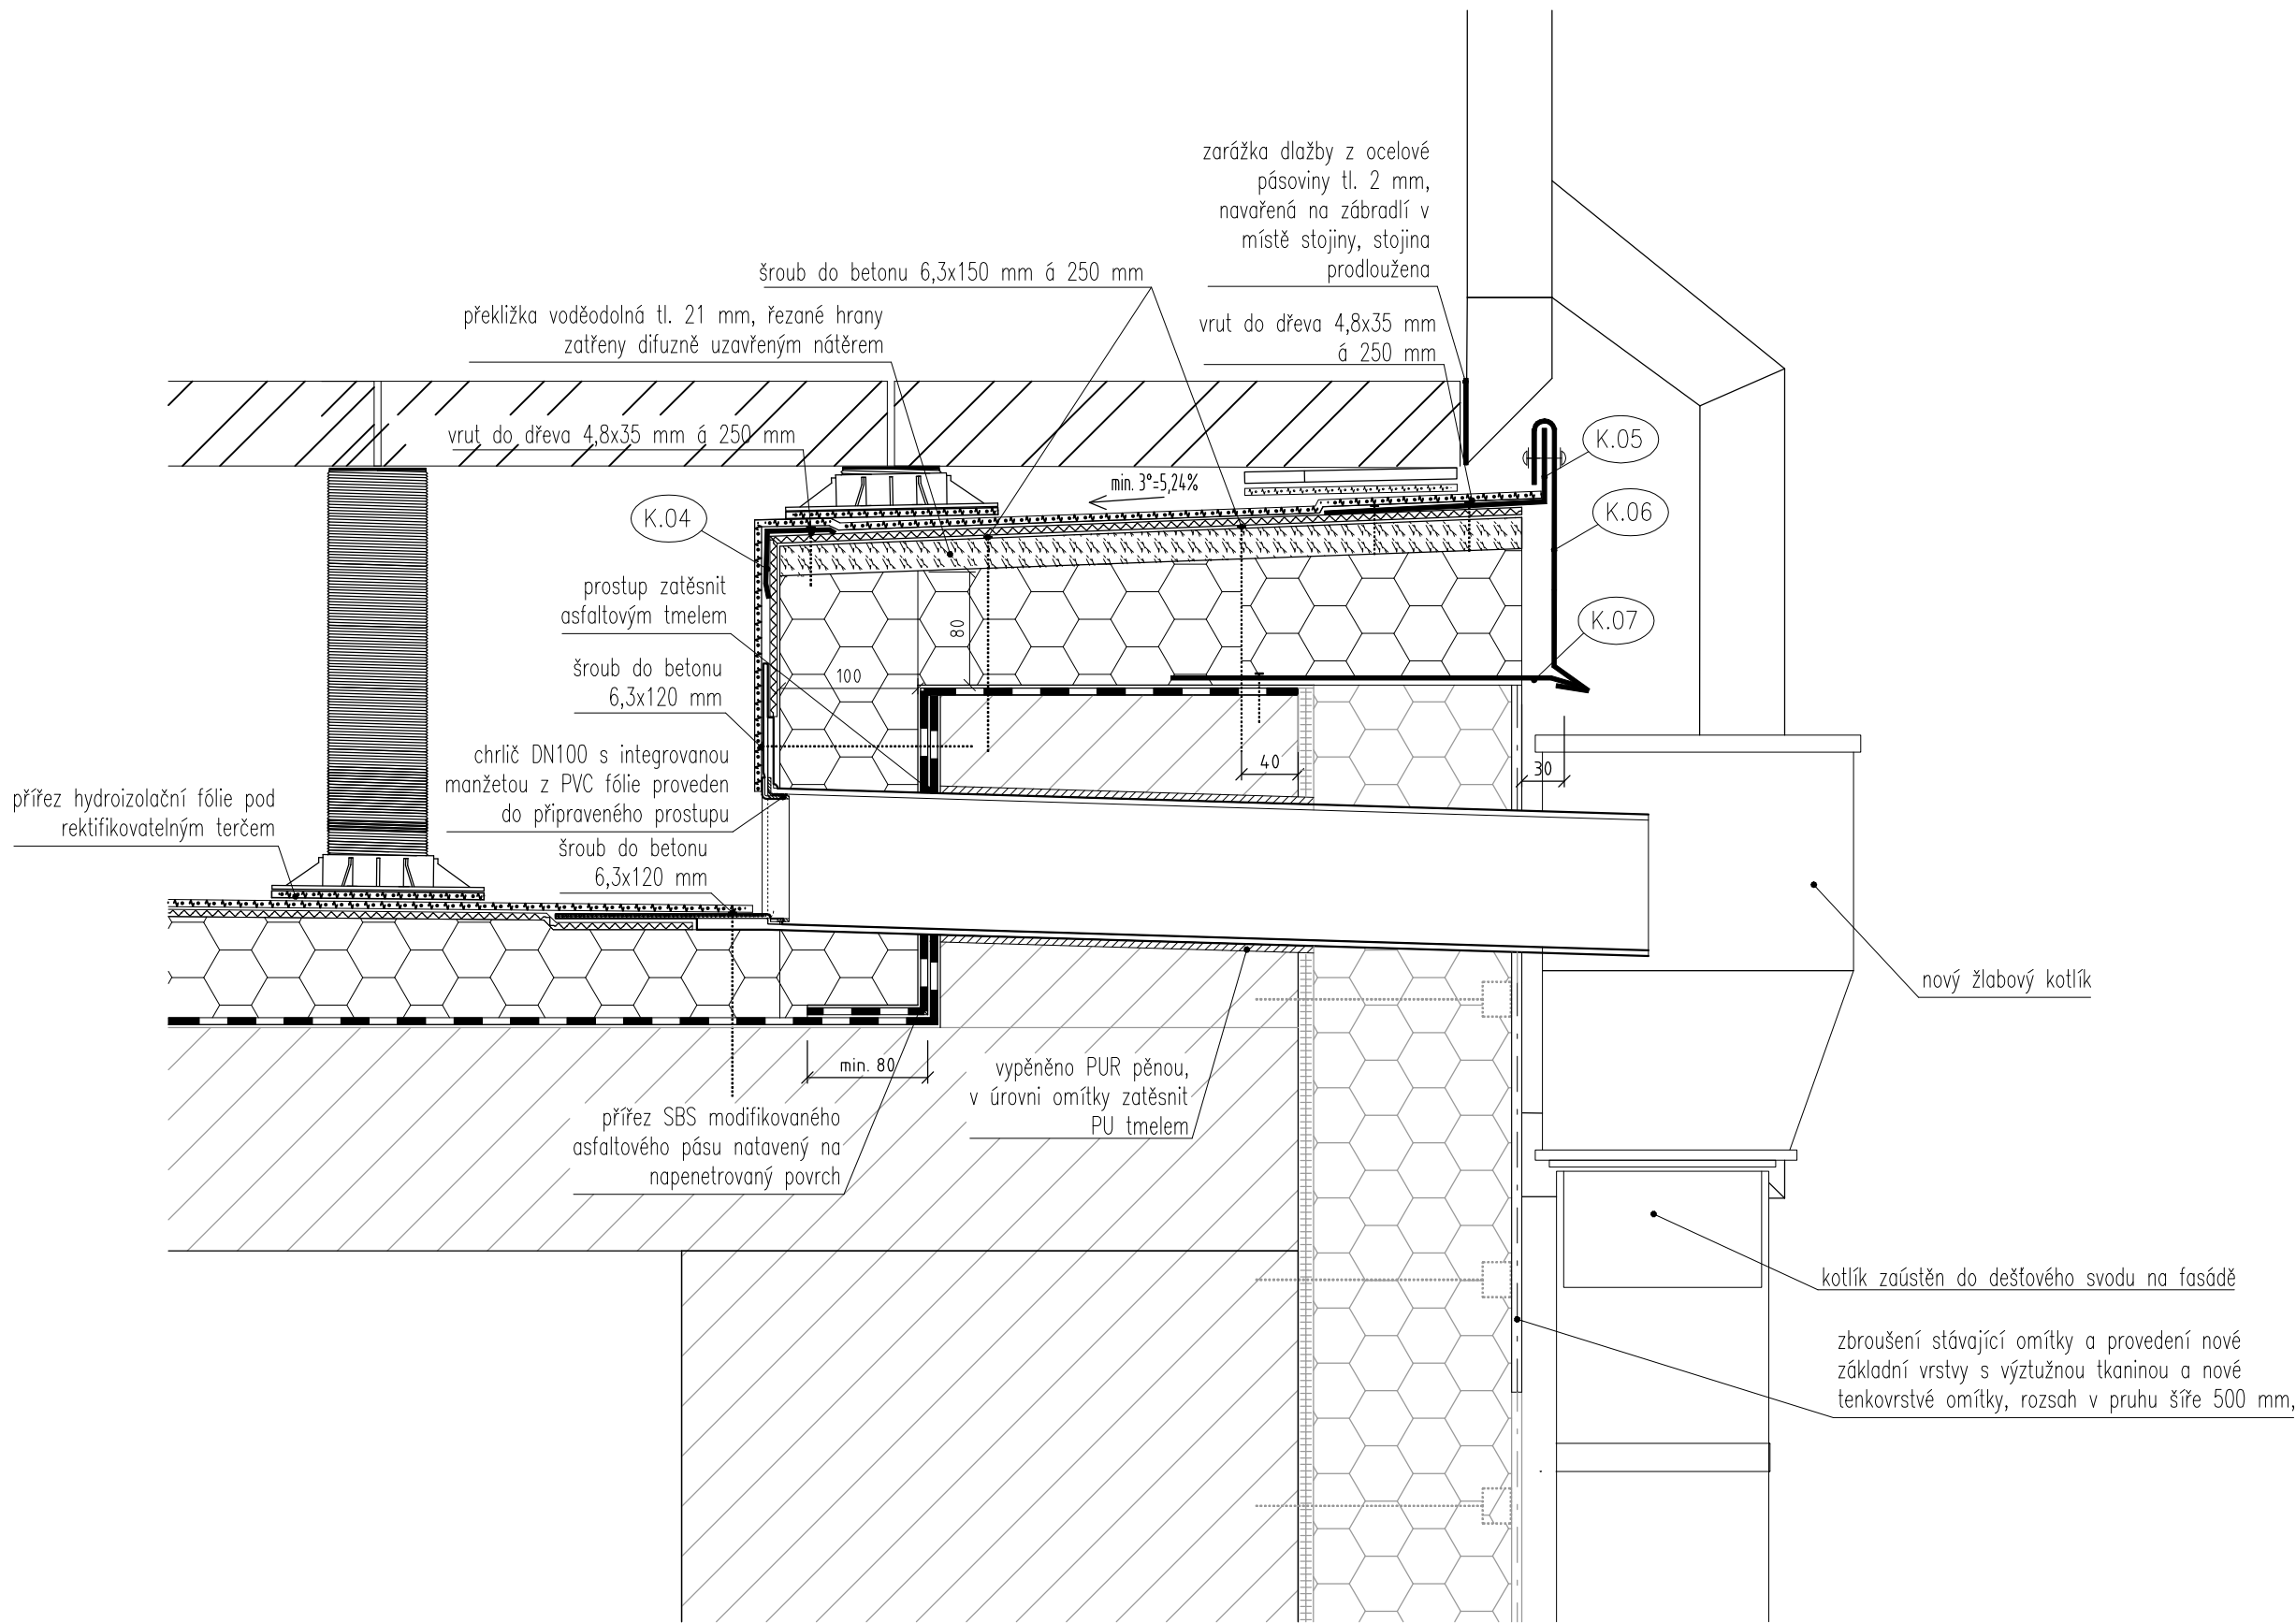

POZN.:

- Před započatím veškerých bouracích prací bude provedeno statické zjištění dotčených konstrukcí.
- Všechny práce provádět dle platných ČSN a technologických pravidel za dodržení bezpečnosti práce.
- V případě nejasností (neshoda, rozdíl či chyba v PD), nebo nepředvídaných okolností je nutno přizvat projektanta k posouzení resp. upřesnění dalšího postupu prací na stavbě.
- Veškeré rozměry je nutno ověřit (zaměřit dle skutečného stavu) na stavbě.
- Pro všechny stavební, konstrukční a montážní prvky je nutné dodržovat technologické a montážní předpisy jednotlivých výrobců.

| | | | |
|--|--|---|--|
| DEK PROJEKT | PROJEKTOVÁ DOKUMENTACE OPRAVY TERASY MATEŘSKÁ ŠKOLA, NEUMANNOVA 2560, 352 01 AŠ | | |
| | projektant: DEKPROJEKT s. r. o. Tiskařská 257/10 108 00 Praha 10 - Malešice | objednatel: Město Aš Kamenná 473 352 01 Aš | |
| stupeň dokumentace: Dokumentace pro provádění stavby | | část dokumentace: D.1.1 Architektonicko - stavební řešení | obsah výkresu: Detail E - Chrlíč |
| vypracoval: Ing. Pavel Jakeš | zodpovědný projektant: Ing. Lubomír Odehnal | | paré: |
| kontroloval: Ing. Tereza Rysová | Pořadové číslo v deníku autorizované osoby: 150 | | číslo výkresu: D.1.1.2.7 |
| formát: 4xA4 | datum: květen 2025 | měřítko: 1:5 | č. zakázky: 2025-006227-SEva |