


Mateřská škola, Neumannova 2560, AŠ

Detail F - Žlab

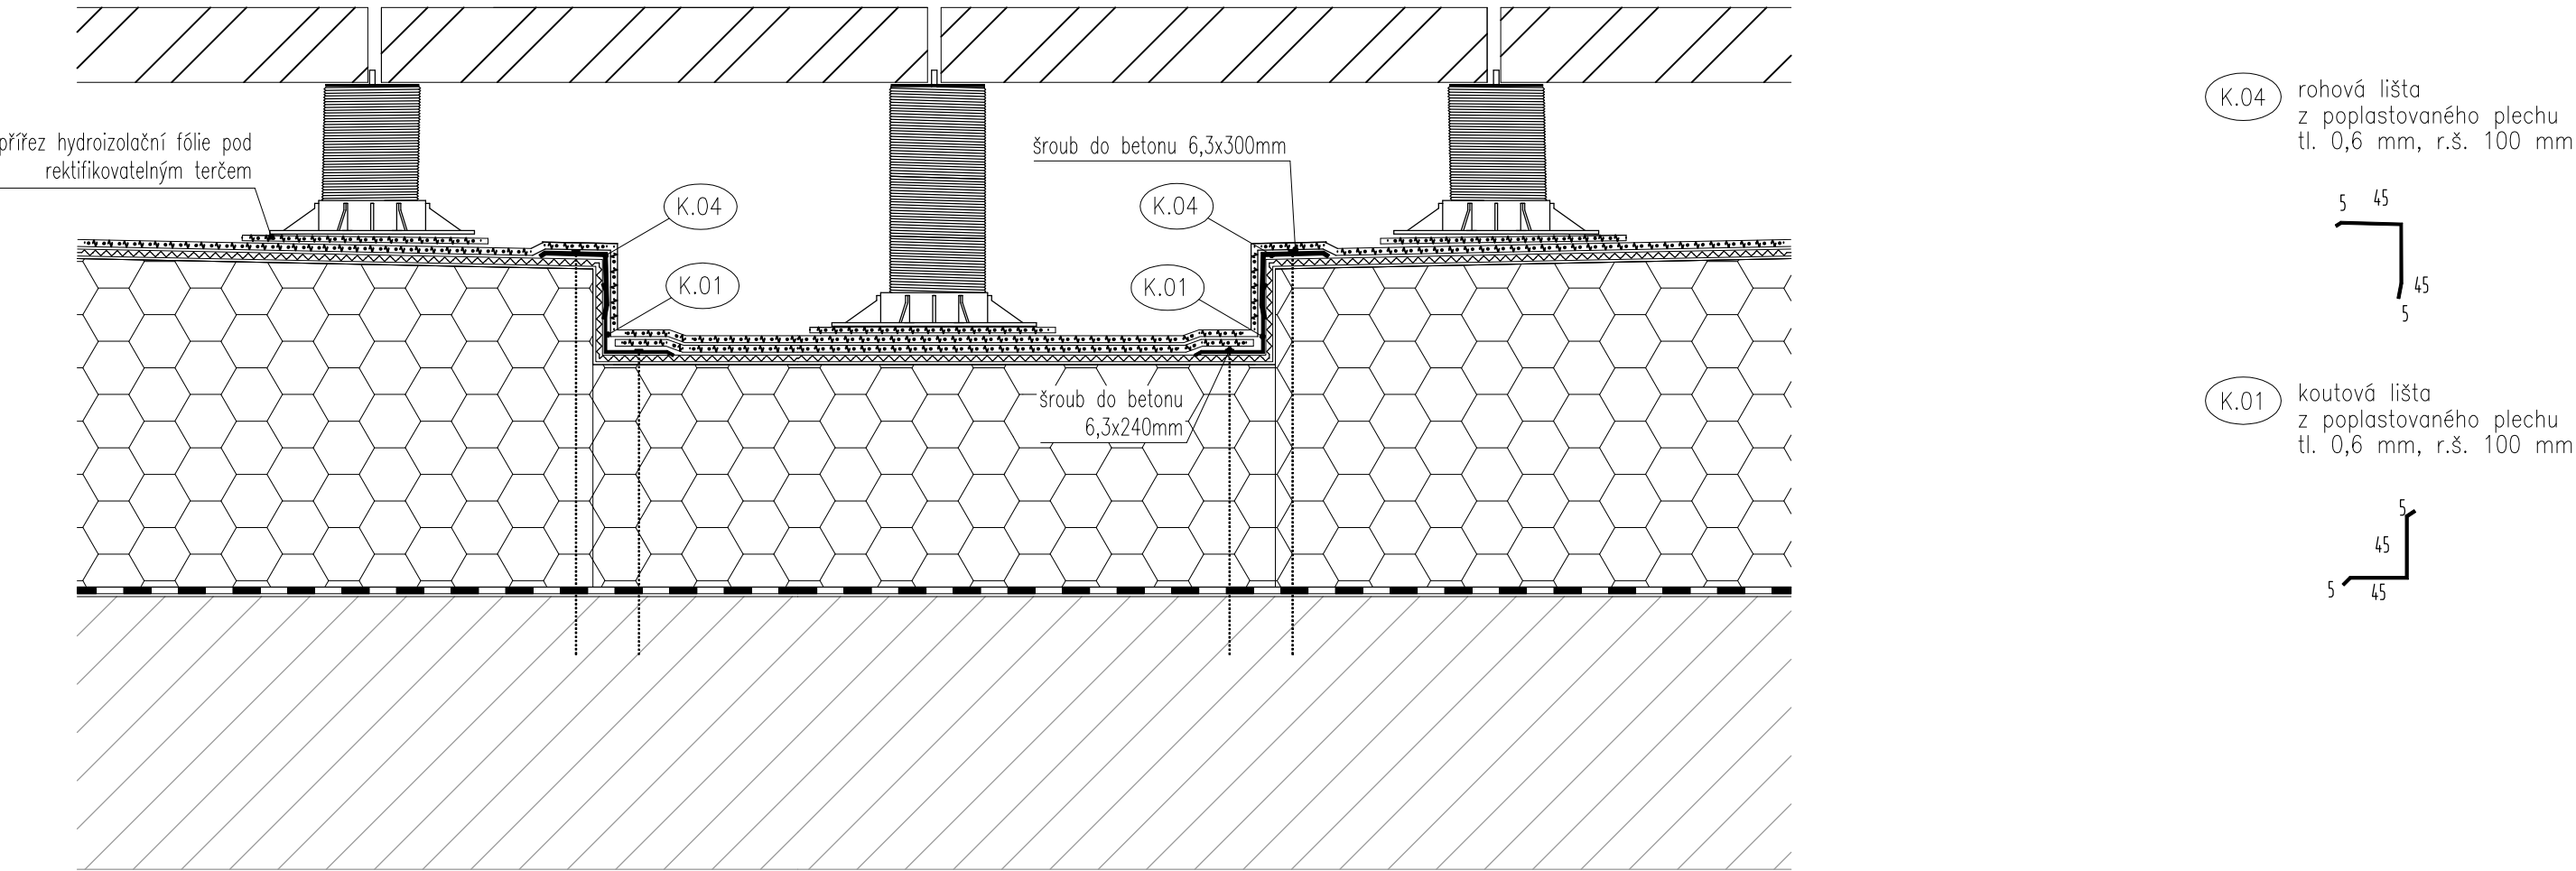

DEK
PROJEKT

PROJEKTOVÁ DOKUMENTACE OPRAVY TERASY MATEŘSKÁ ŠKOLA, NEUMMANNOVA 2560, 352 01 AŠ

projektant:	DEKPROJEKT s. r. o. Tiskařská 257/10 108 00 Praha 10 - Malešice	objednatel:	Město Aš Kamenná 473 352 01 Aš
-------------	---	-------------	--------------------------------------

stupeň dokumentace:	část dokumentace:	obsah výkresu:
Dokumentace pro provádění stavby	D.1.1 Architektonicko - stavební řešení	Detail F - Žlab

vypracoval:	zodpovědný projektant:	paré:
Ing. Pavel Jakeš	Ing. Lubomír Odehnal	

kontroloval:	číslo výkresu:
Ing. Tereza Rysová	D.1.1.2.8

Pořadové číslo v deníku autorizované osoby: 150

formát:	2xA4	datum:	květen 2025	měřítko:	1:5	č. zakázky:	2025-006227-SEva
---------	------	--------	-------------	----------	-----	-------------	------------------

- POZN.:
- Před započítím veškerých bouracích prací bude provedeno statické zjištění dotčených konstrukcí.
 - Všechny práce provádět dle platných ČSN a technologických pravidel za dodržení bezpečnosti práce.
 - V případě nejasností (neshoda, rozdíl či chyba v PD), nebo nepředvídaných okolností je nutno přizvat projektanta k posouzení resp. upřesnění dalšího postupu prací na stavbě.
 - Veškeré rozměry je nutno ověřit (zaměřit dle skutečného stavu) na stavbě.
 - Pro všechny stavební, konstrukční a montážní prvky je nutné dodržovat technologické a montážní předpisy jednotlivých výrobců.