
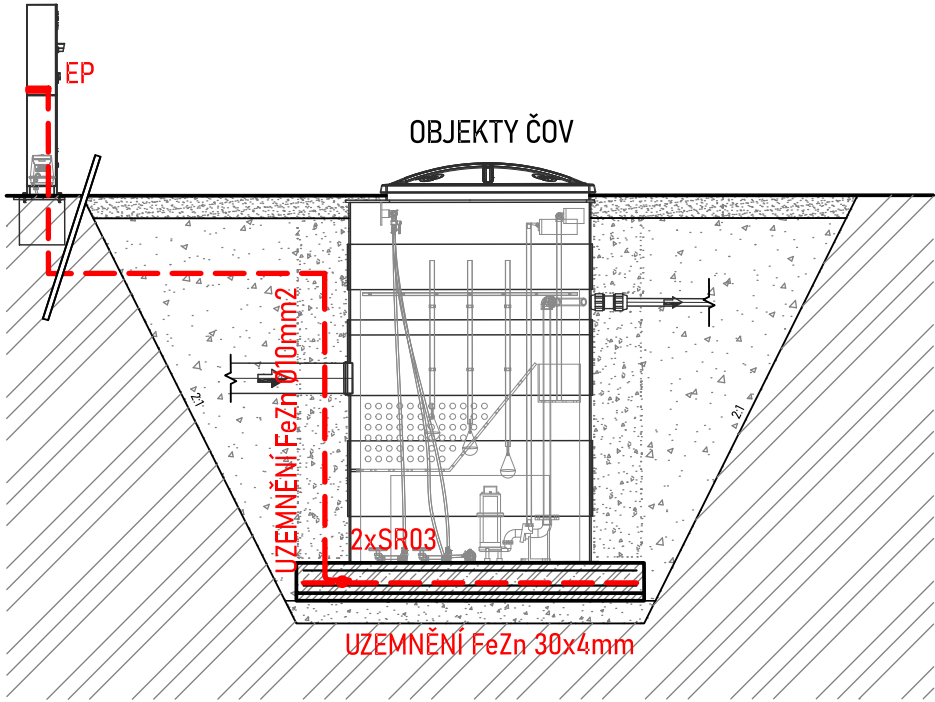


ROZVODY ELEKTRO A UZEMNĚNÍ - M1:50

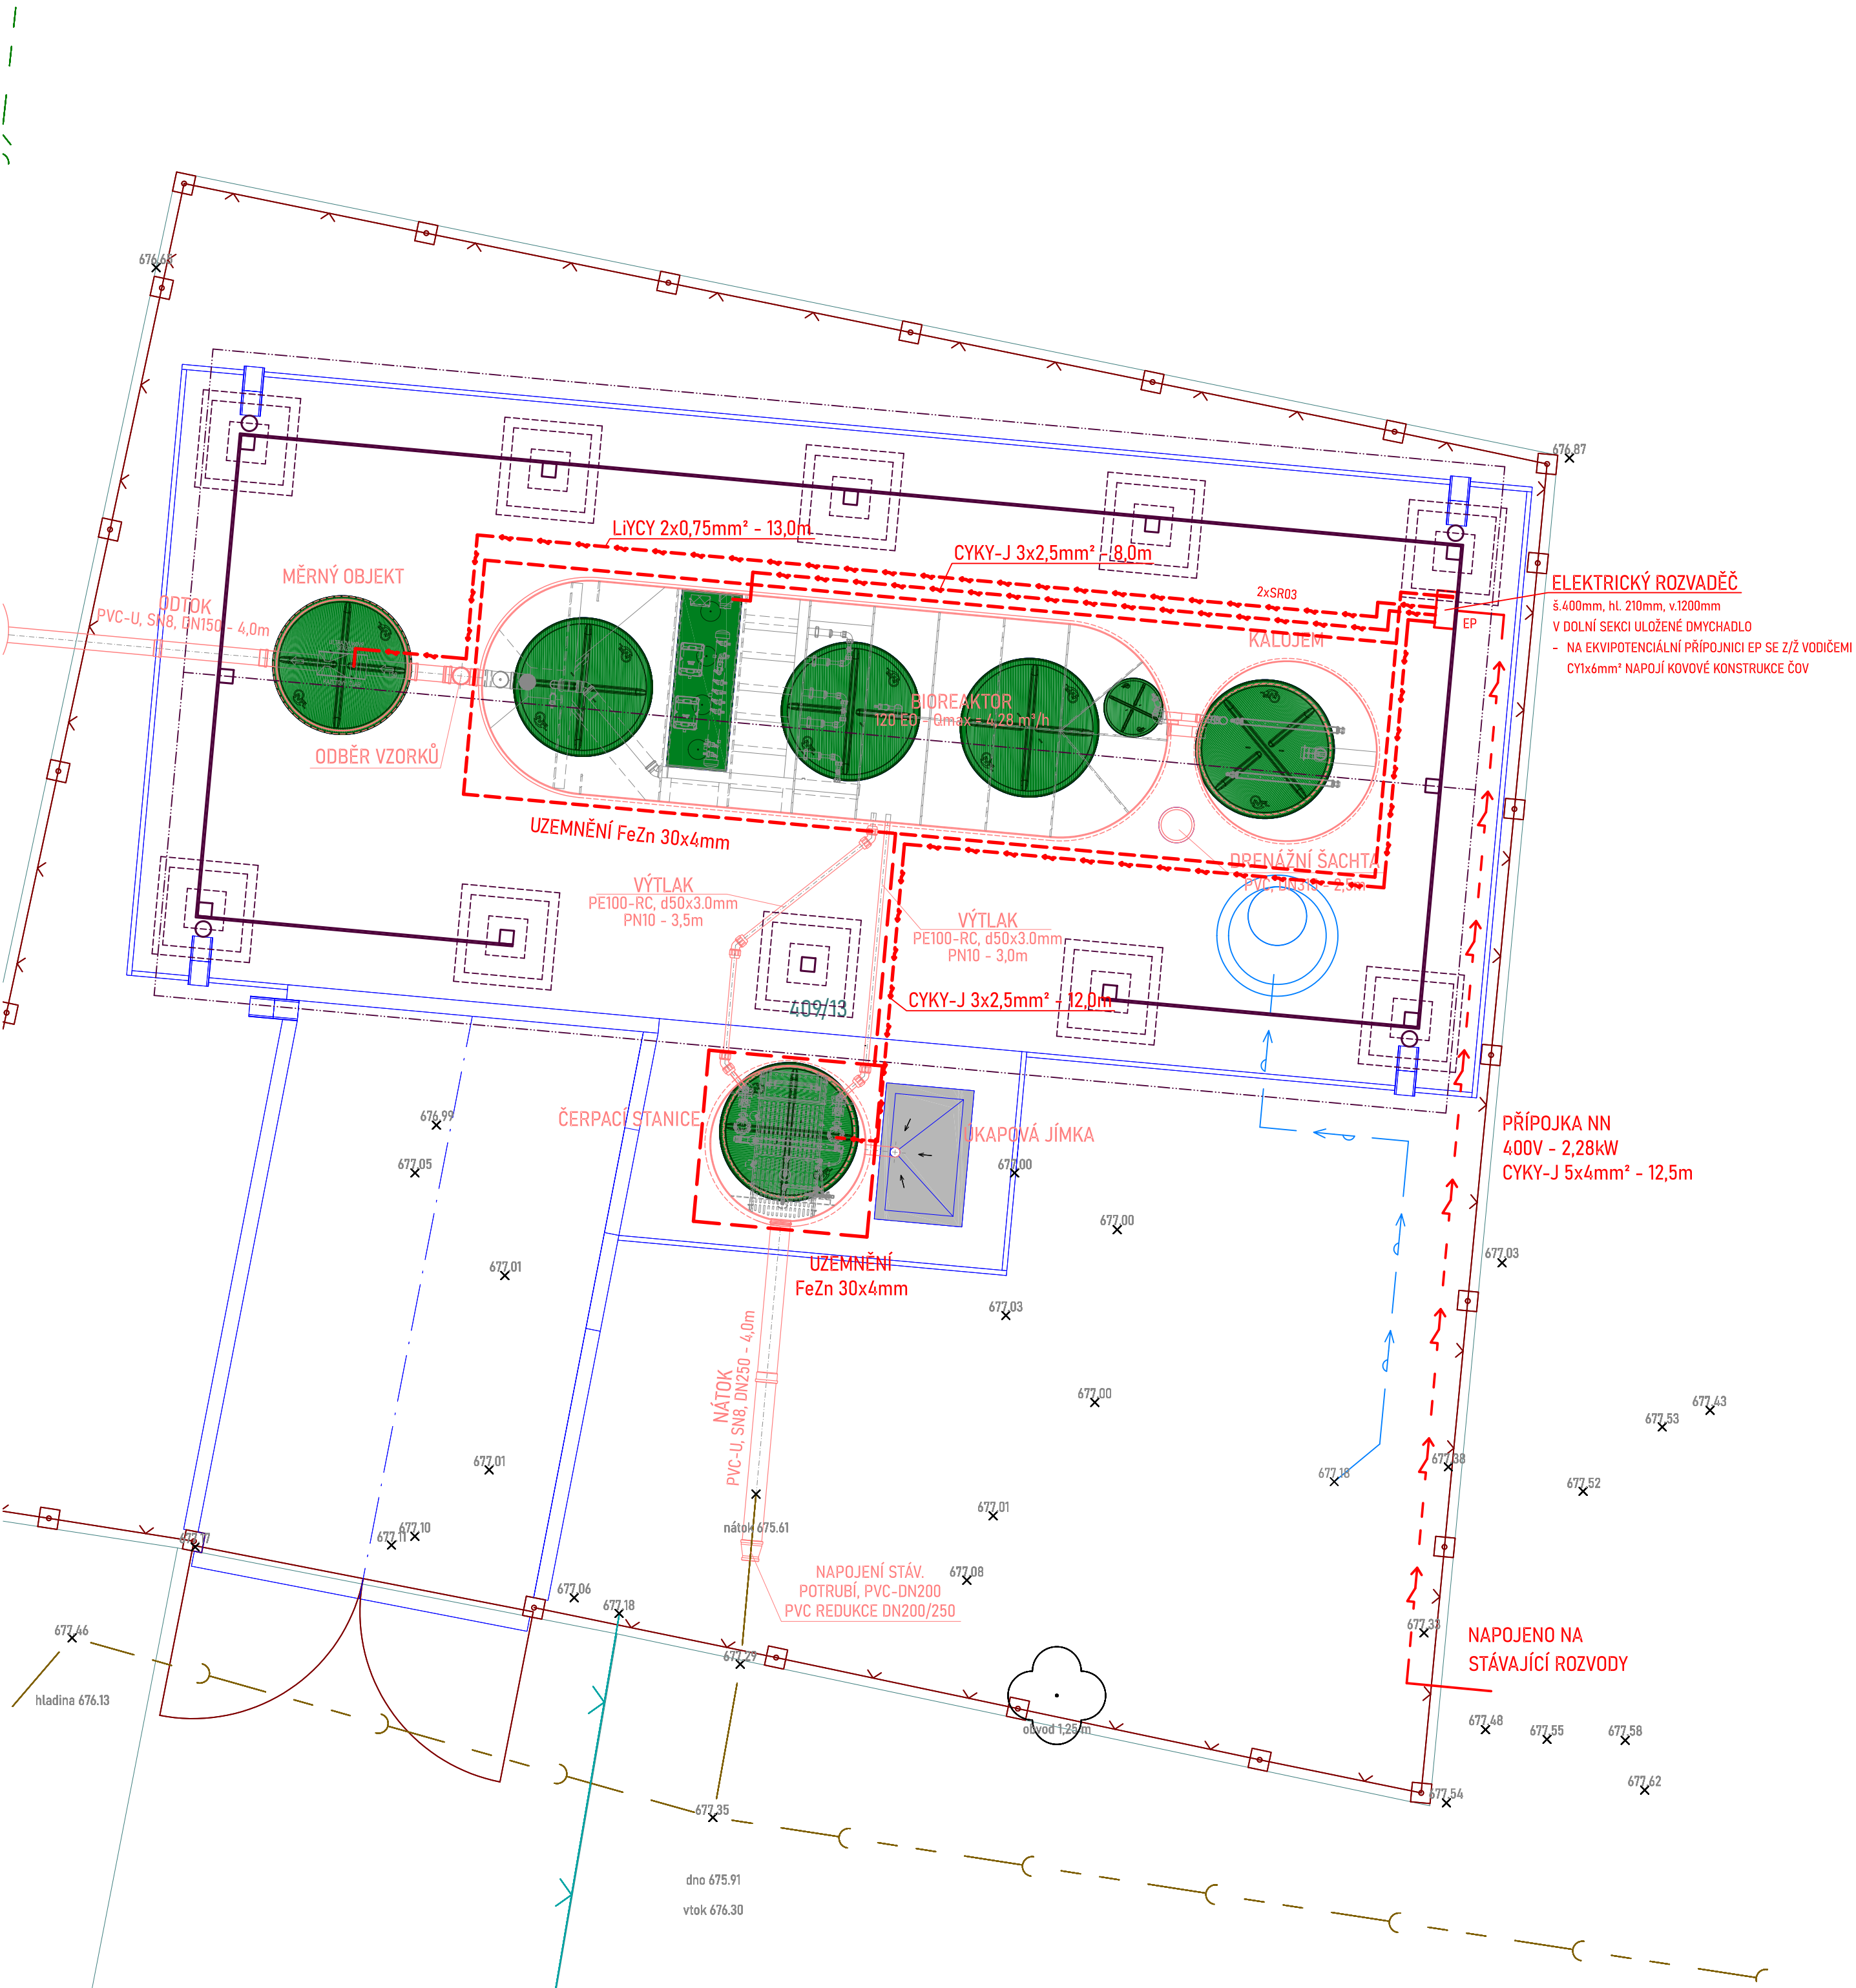

LEGENDA STÁVAJÍCÍCH SÍTÍ

- KANALIZACE
- KANALIZACE - splašková
  - KANALIZACE - dešťová

LEGENDA - NÁVRH NOVÉ SÍTĚ

- VODOVODNÍ PŘÍPOJKA
- ELKTRO PŘÍPOJKA A ROZVODY NN

NOVÉ POVRCHY

- KOMUNIKACE - OBRUBY

NOVÉ OBJEKTY

- OPLOCENÍ
- OBJEKTY ČOV

Souřadnicový systém S - JTSK, Výškový systém Bpv

REVIZE	označení: -	poznámka: -	<div><b>KV</b> ENGINEERING s.r.o.</div> <div>Závodu míru 584/7, 360 17 Karlovy Vary Tel.: 353 447 911, info@kveng.cz www.kveng.cz</div>
navrhl:	ING. MARTIN ONDŘÁČEK	odp.proj.: ING. MARTIN ONDŘÁČEK	
kraj:	KARLOVARSKÝ	stavební úřad: CHEB	
obec:	AŠ - HORNÍ PASEKY	stupeň: DSJ	
datum:	02.2024	zakázka číslo: 230602	
investor:	MĚSTO AŠ, KAMENNÁ 52, 352 01 AŠ		
místo stavby:	K.Ú. HORNÍ PASEKY		
Název projektu:			
AŠ - HORNÍ PASEKY ČISTÍRNA ODPADNÍCH VOD			
SO(PS):	SO 04 - PŘÍPOJKY TECHNICKÉ INFRASTRUKTURY		
část:	D DOKUMENTACE OBJEKTŮ A TECHNICKÝCH A TECHNOLOGICKÝCH ZAŘÍZENÍ		
příloha:	ROZVODY ELEKTRO A UZEMNĚNÍ		
Výkres je duševním majetkem firmy KV engineering spol. s r.o., nesmí být použit a kopírován třetí osobou, jí předán či jinak s ním nakládáno bez písemného souhlasu firmy KV engineering spol. s r.o.			
číslo přílohy:			D.4.2
formát: 15 A4			měřítko: 1:50