


# PŪDORYS 2.NP

## M1:75

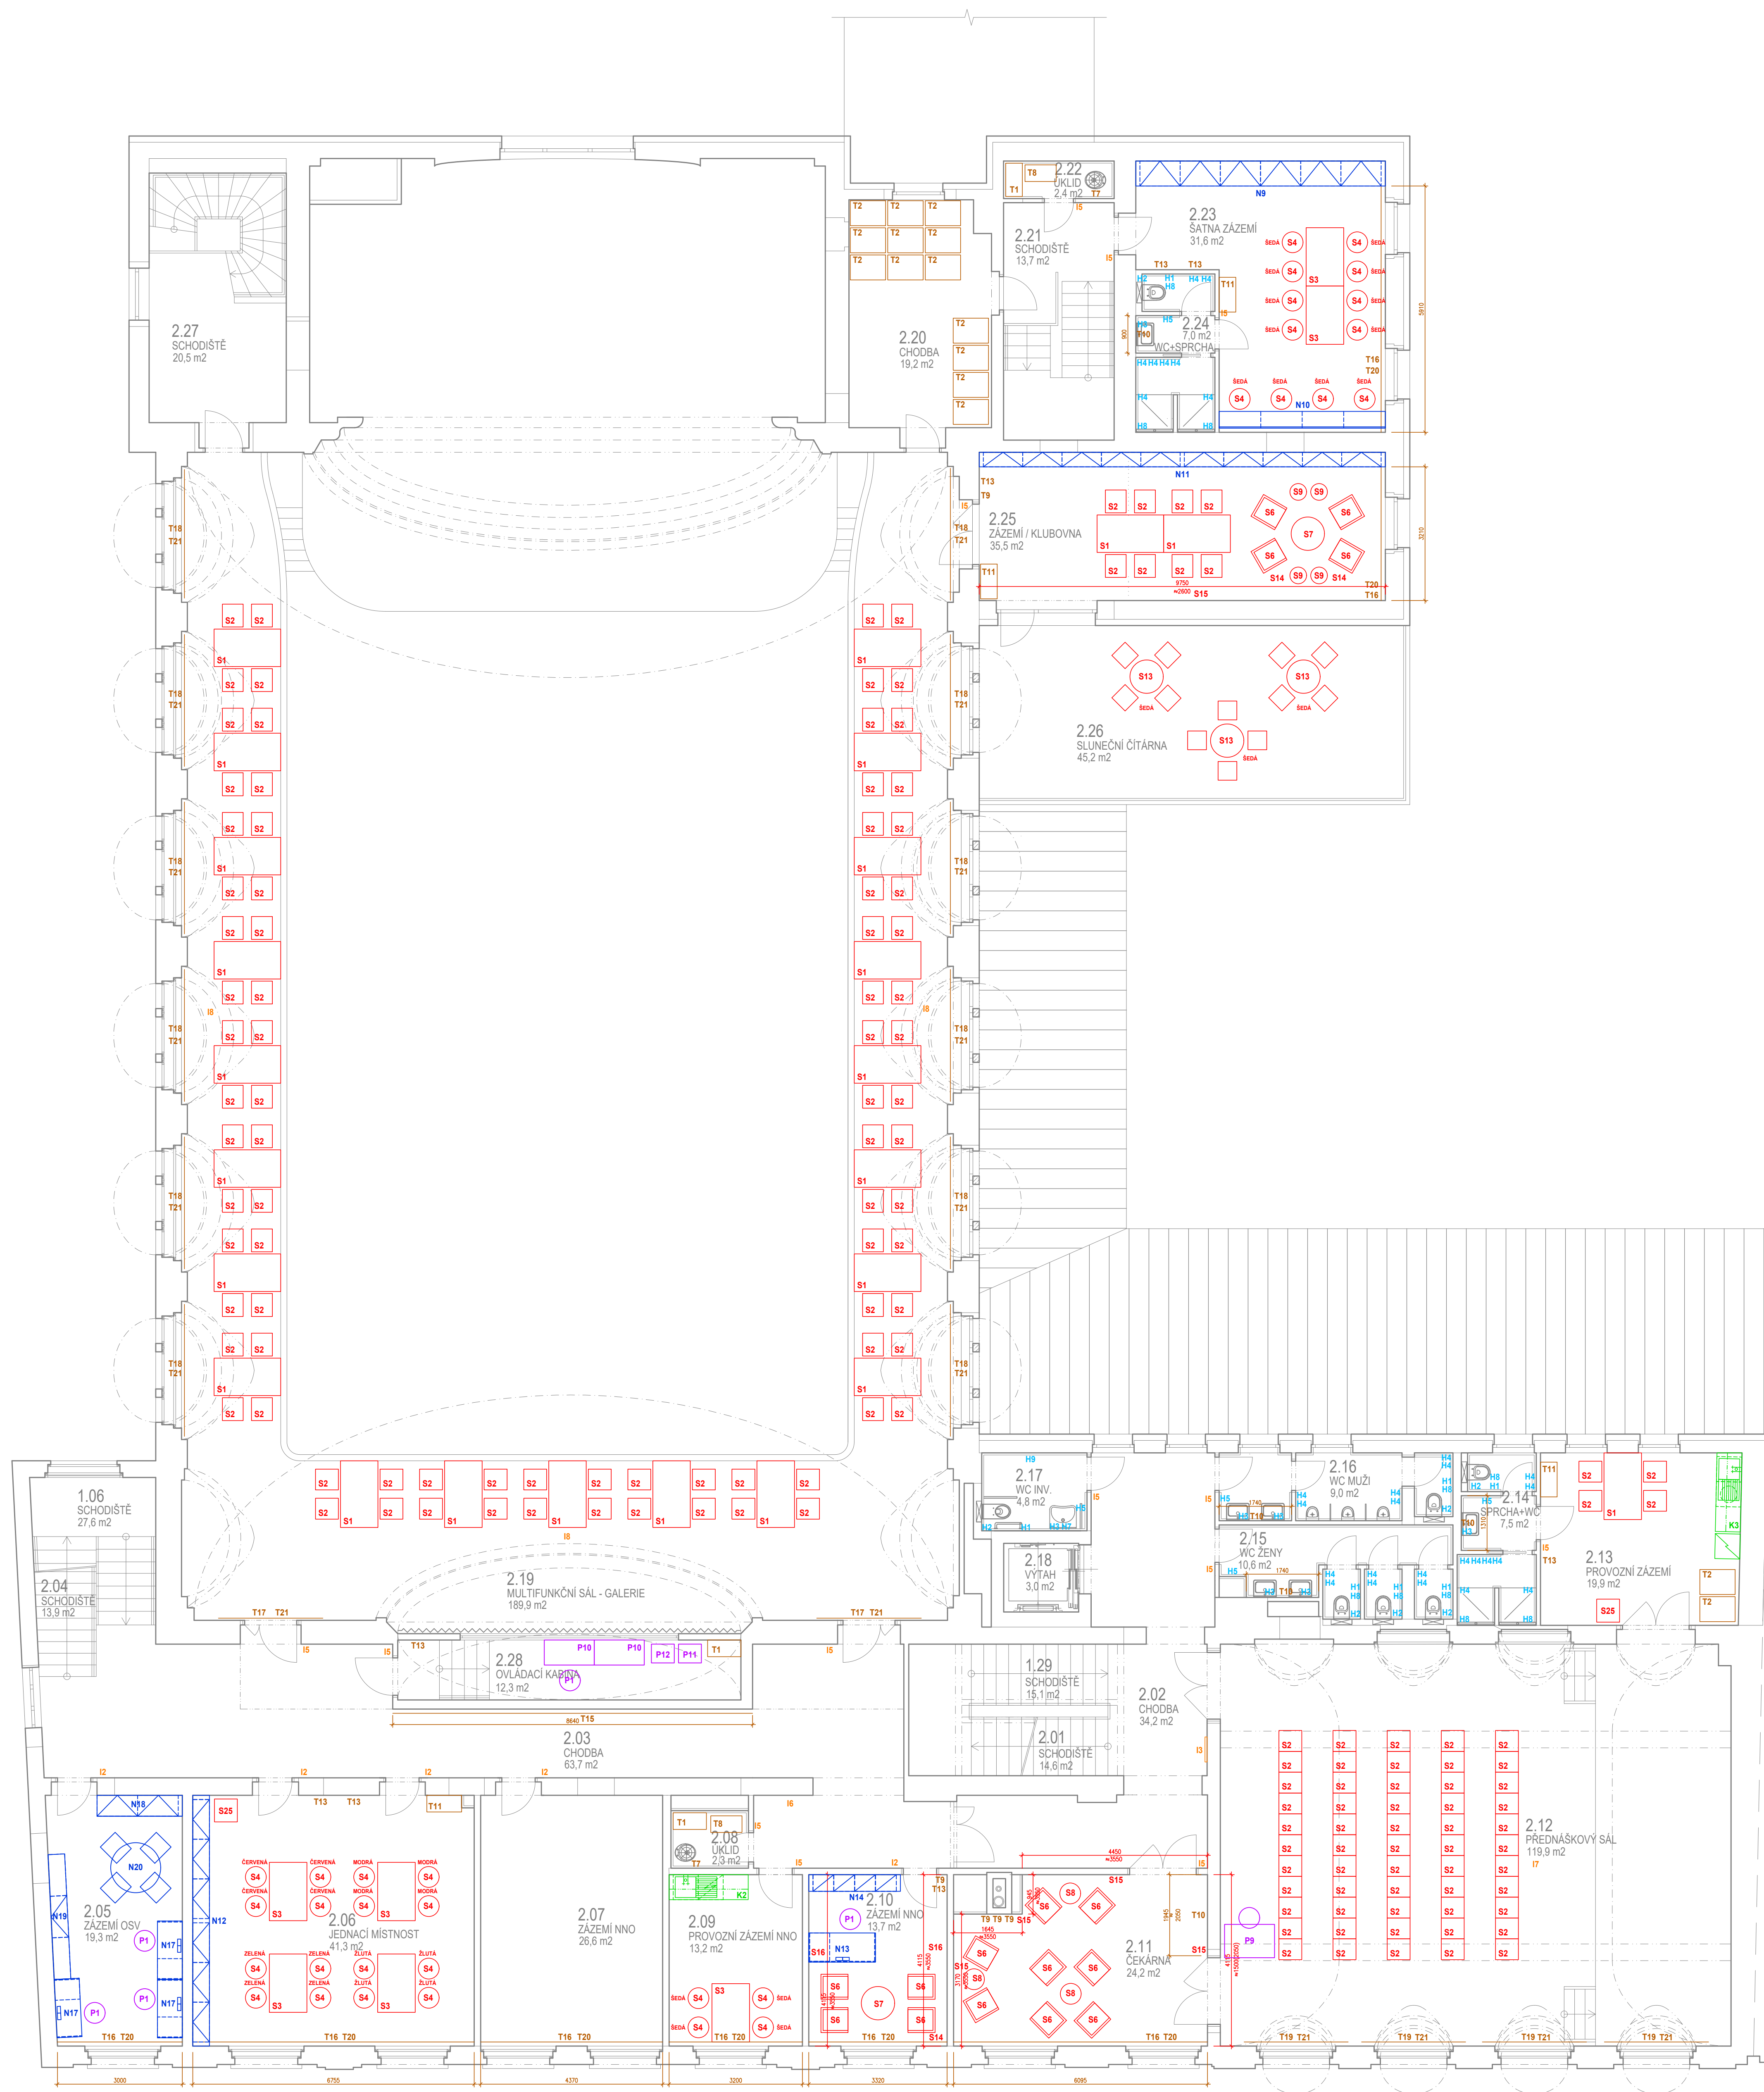

SOUSEDNÍ DŮM

	autorizace:		parc:	
číslo dokumentace:	D	<b>DOKUMENTACE OBJEKTŮ A TECHNICKÝCH A TECHNOLOGICKÝCH ZAŘÍZENÍ</b>		
cest:	<b>D.2</b>	<b>DOKUMENTACE TECHNICKÝCH A TECHNOLOGICKÝCH ZAŘÍZENÍ</b>		
	<b>D.2.4</b>	<b>INTERIEROVÉ VYBAVENÍ</b>		
Název architekta, autor :	Název sdělení projektanta :	zodpovědný projektant :	kreslí :	 <b>BUMAVAPLAN</b>
Ing. arch. Pavel LEJSEK	Ing. arch. Julie TICHÁ	Ing. arch. Julie TICHÁ	Ing. arch. Julie TICHÁ	
složení : Místo Ad, Kamenná 473/52, 352 01 Aš				
místo stady : Karlůva č.p. 700/17, Aš, pozemek parc. č. 471/2, 178/20 a 3470/14 v k.ú. Aš				
název akce :				
<b>KOMUNITNÍ CENTRUM AŠ</b>				
výtisk :				formát : 12 A4
				datum : KVĚTEN 2025
				stupeň PD : DPS
				časová základy : 0916/DUR,DSP
				archivní číslo : 0416/DUR,DSP
				archív PC : KCAŠ_DUR_DSP
				měřítka : 6 výkresy :
				<b>1:75      D.2.4.4</b>