


KATASTRÁLNÍ SITUACE - M1:1 000

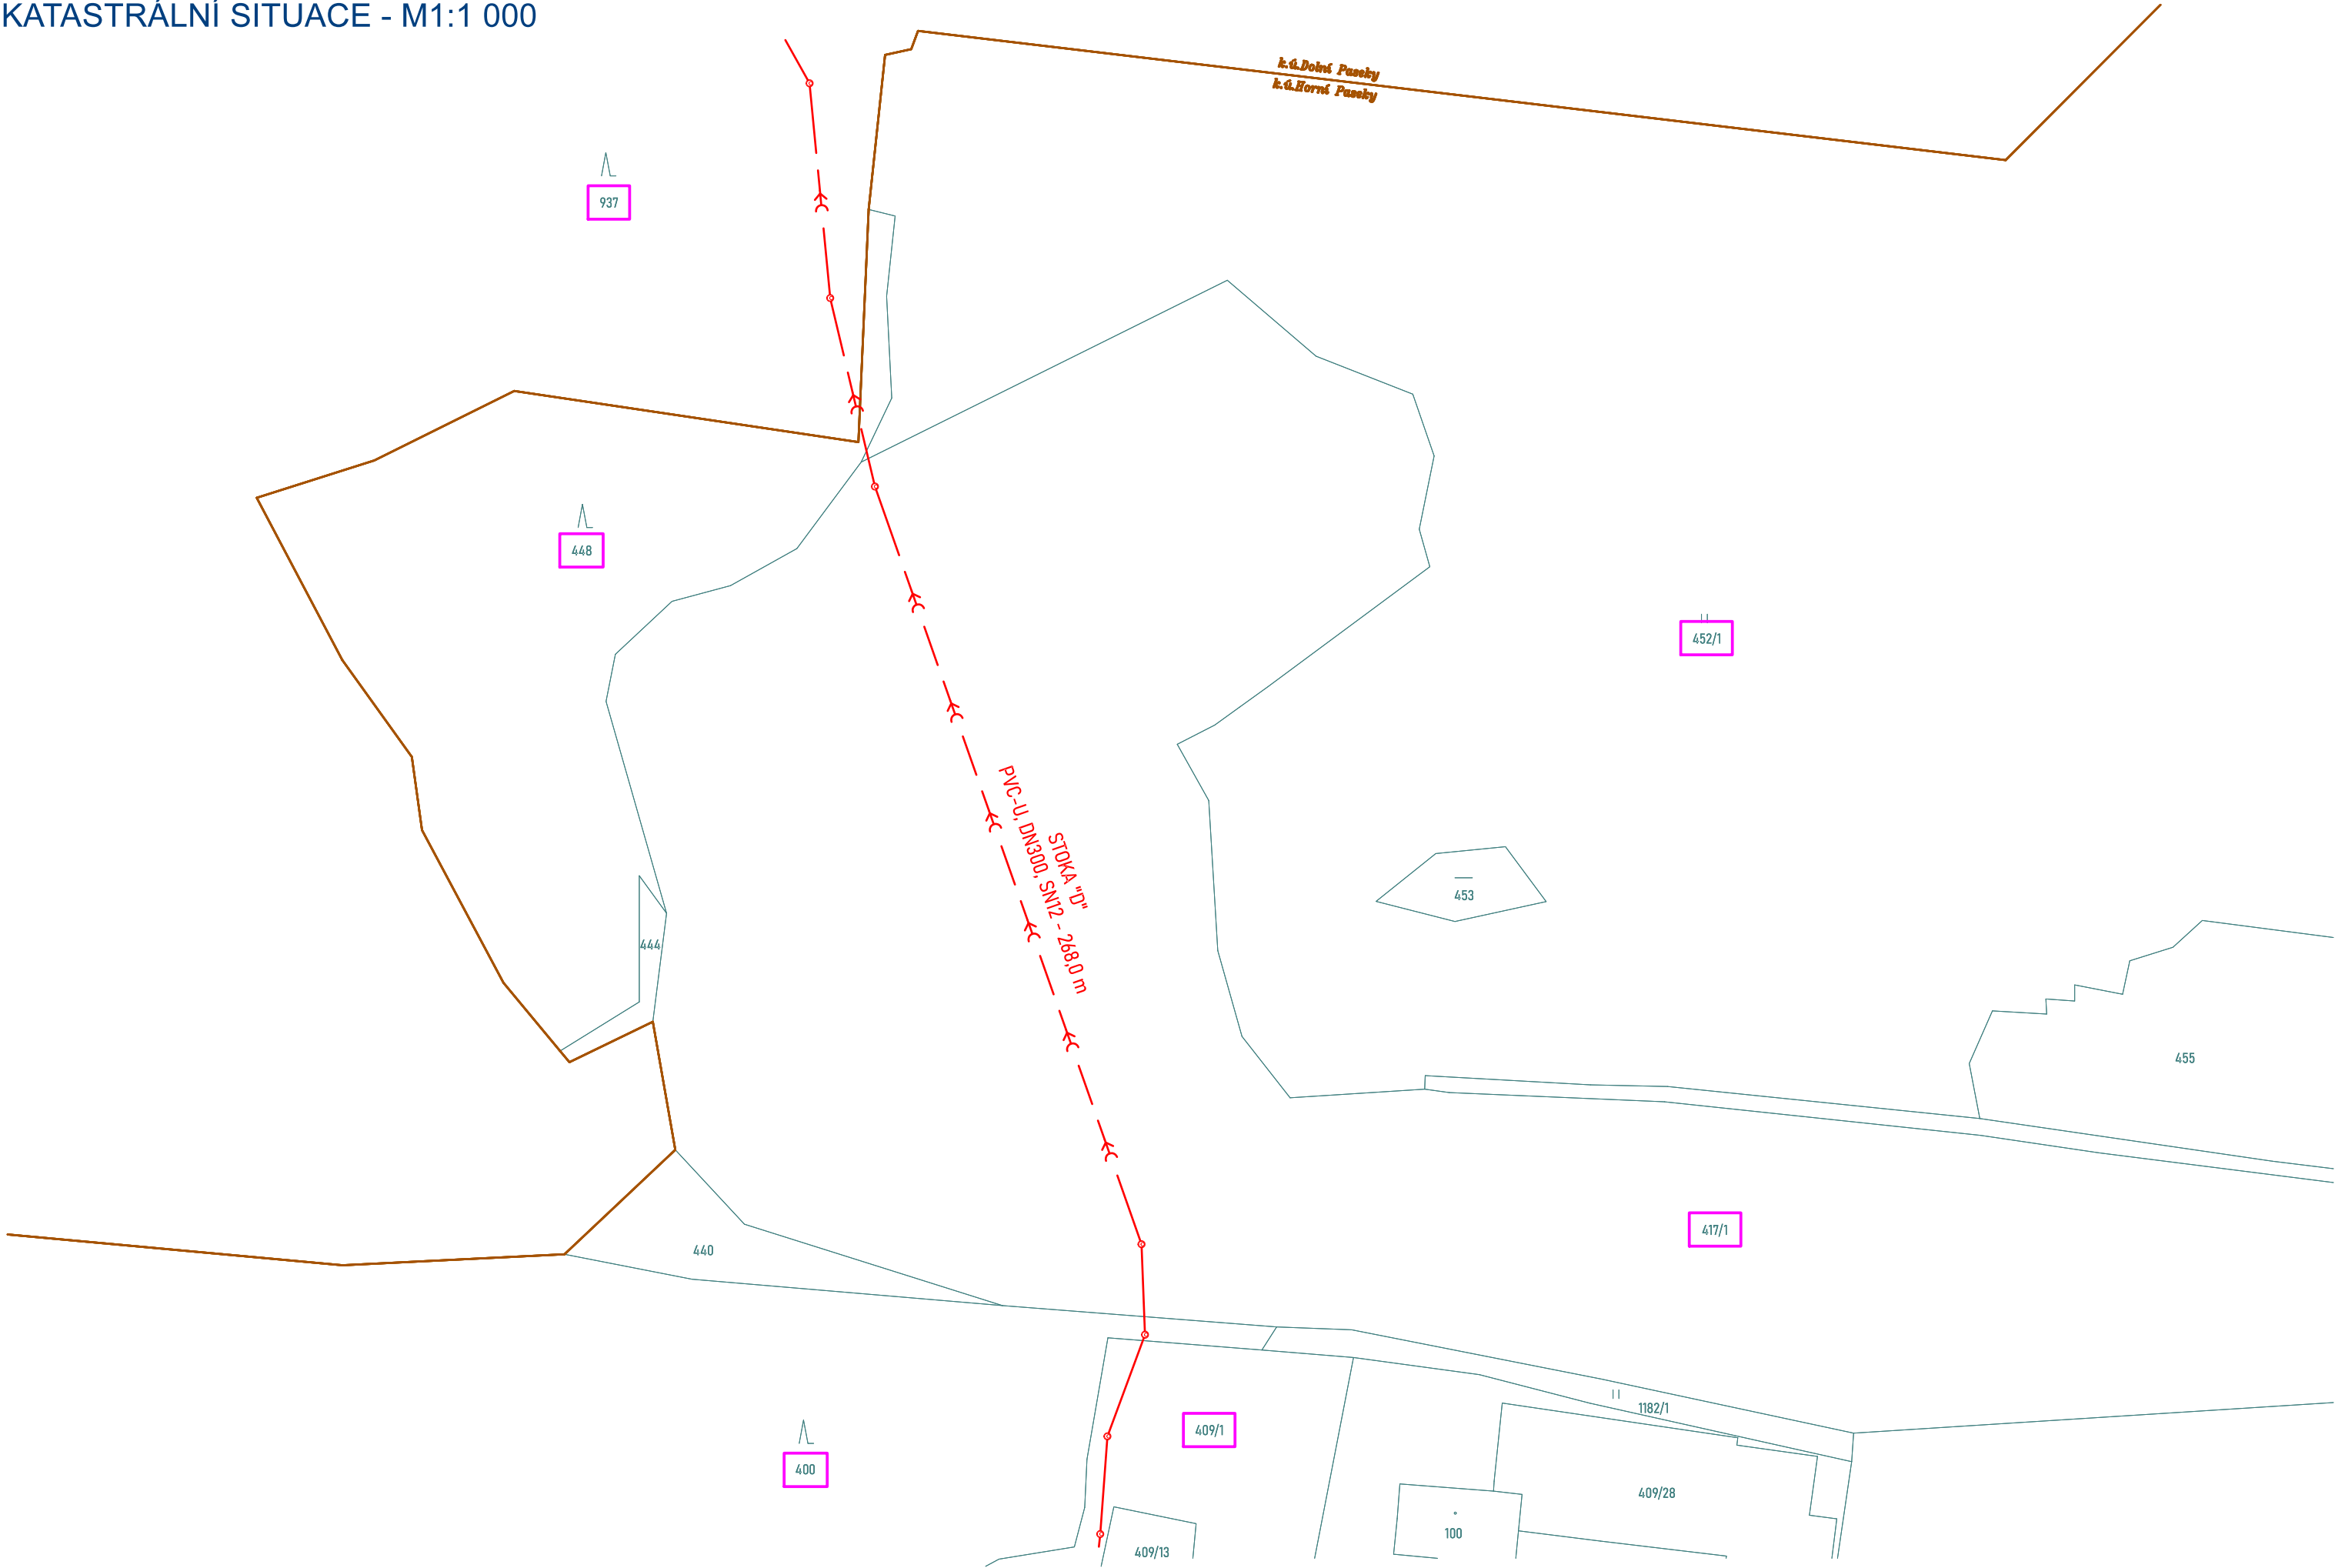

TABULKA DOTČENÝCH POZEMKŮ

p.č.	k.ú.	druh	ochrana	Dočasný zábor [m²]	Trvalé omezení [m²]	vlastník
409/1	Horní Paseky [780171]	Ostatní plocha	---	256		Ivančík Petr, Ježkova 2786/4, 35201 Aš
400	Horní Paseky [780171]	Lesní pozemek	PUPFL	33	14	Lesy České republiky, s.p., Přemyslova 1106/19, Nový Hradec Králové, 50008 Hradec Králové
417/1	Horní Paseky [780171]	Orná půda	ZPF	1 242		Štěpánek Petr Ing., Nemocniční 2284/53, 35201 Aš
452/1	Horní Paseky [780171]	Trvalý travní porost	ZPF	14		Štěpánek Petr Ing., Nemocniční 2284/53, 35201 Aš
448	Horní Paseky [780171]	Lesní pozemek	PUPFL	59	18	Lesy České republiky, s.p., Přemyslova 1106/19, Nový Hradec Králové, 50008 Hradec Králové
937	Dolní Paseky [780162]	Lesní pozemek	PUPFL	546	225	Lesy České republiky, s.p., Přemyslova 1106/19, Nový Hradec Králové, 50008 Hradec Králové

CELKOVÝ ZÁBOR ZPF	ΣS _{ZPF} =	1 256	m²
DOČASNÝ ZÁBOR PUPFL	ΣS _{PUPFL} =	638	m²
TRVALÉ OMEZENÍ PUPFL	ΣS _{PUPFL} =	257	m²

LEGENDA

KATASTRÁLNÍ MAPA	NÁVRH
<div></div>	<div></div> STAVBA
<div></div>	<div></div> DOTČENÉ POZEMKY
<div></div>	
<div></div>	
<div></div>	



Souřadnicový systém S - JTSK, Výškový systém Bpv

REVIZE	označení: R01_2025-05-30	poznámka: ZMĚNA MÍSTA VYÚSTĚNÍ NAVRŽENÉ KANALIZACE
navrhl:	ING. MARTIN ONDRÁČEK	odp.proj.: ING. MARTIN ONDRÁČEK
kraj:	KARLOVARSKÝ	stavební úřad: CHEB
obec:	AŠ - HORNÍ PASEKY	stupeň: DSJ
datum:	02.2025	zakázka číslo: 241004
investor:	MĚSTO AŠ, KAMENNÁ 52, 352 01 AŠ	
místo stavby:	K.Ú. HORNÍ PASEKY	
Název projektu:		
AŠ - HORNÍ PASEKY ODTOK Z ČISTÍRNY ODPADNÍCH VOD		
část:	C SITUAČNÍ VÝKRESY	
příloha:	KATASTRÁLNÍ SITUAČNÍ VÝKRES	číslo přílohy: C.2
Výkres je duševním majetkem firmy KV engineering spol. s r.o., nesmí být použit a kopírován třetí osobou, jí předán či jinak s ním nakládáno bez písemného souhlasu firmy KV engineering spol. s r.o.		
formát:	3 A4	měřítko: 1:1 000