


KOORDINAČNÍ SITUACE - M1:500

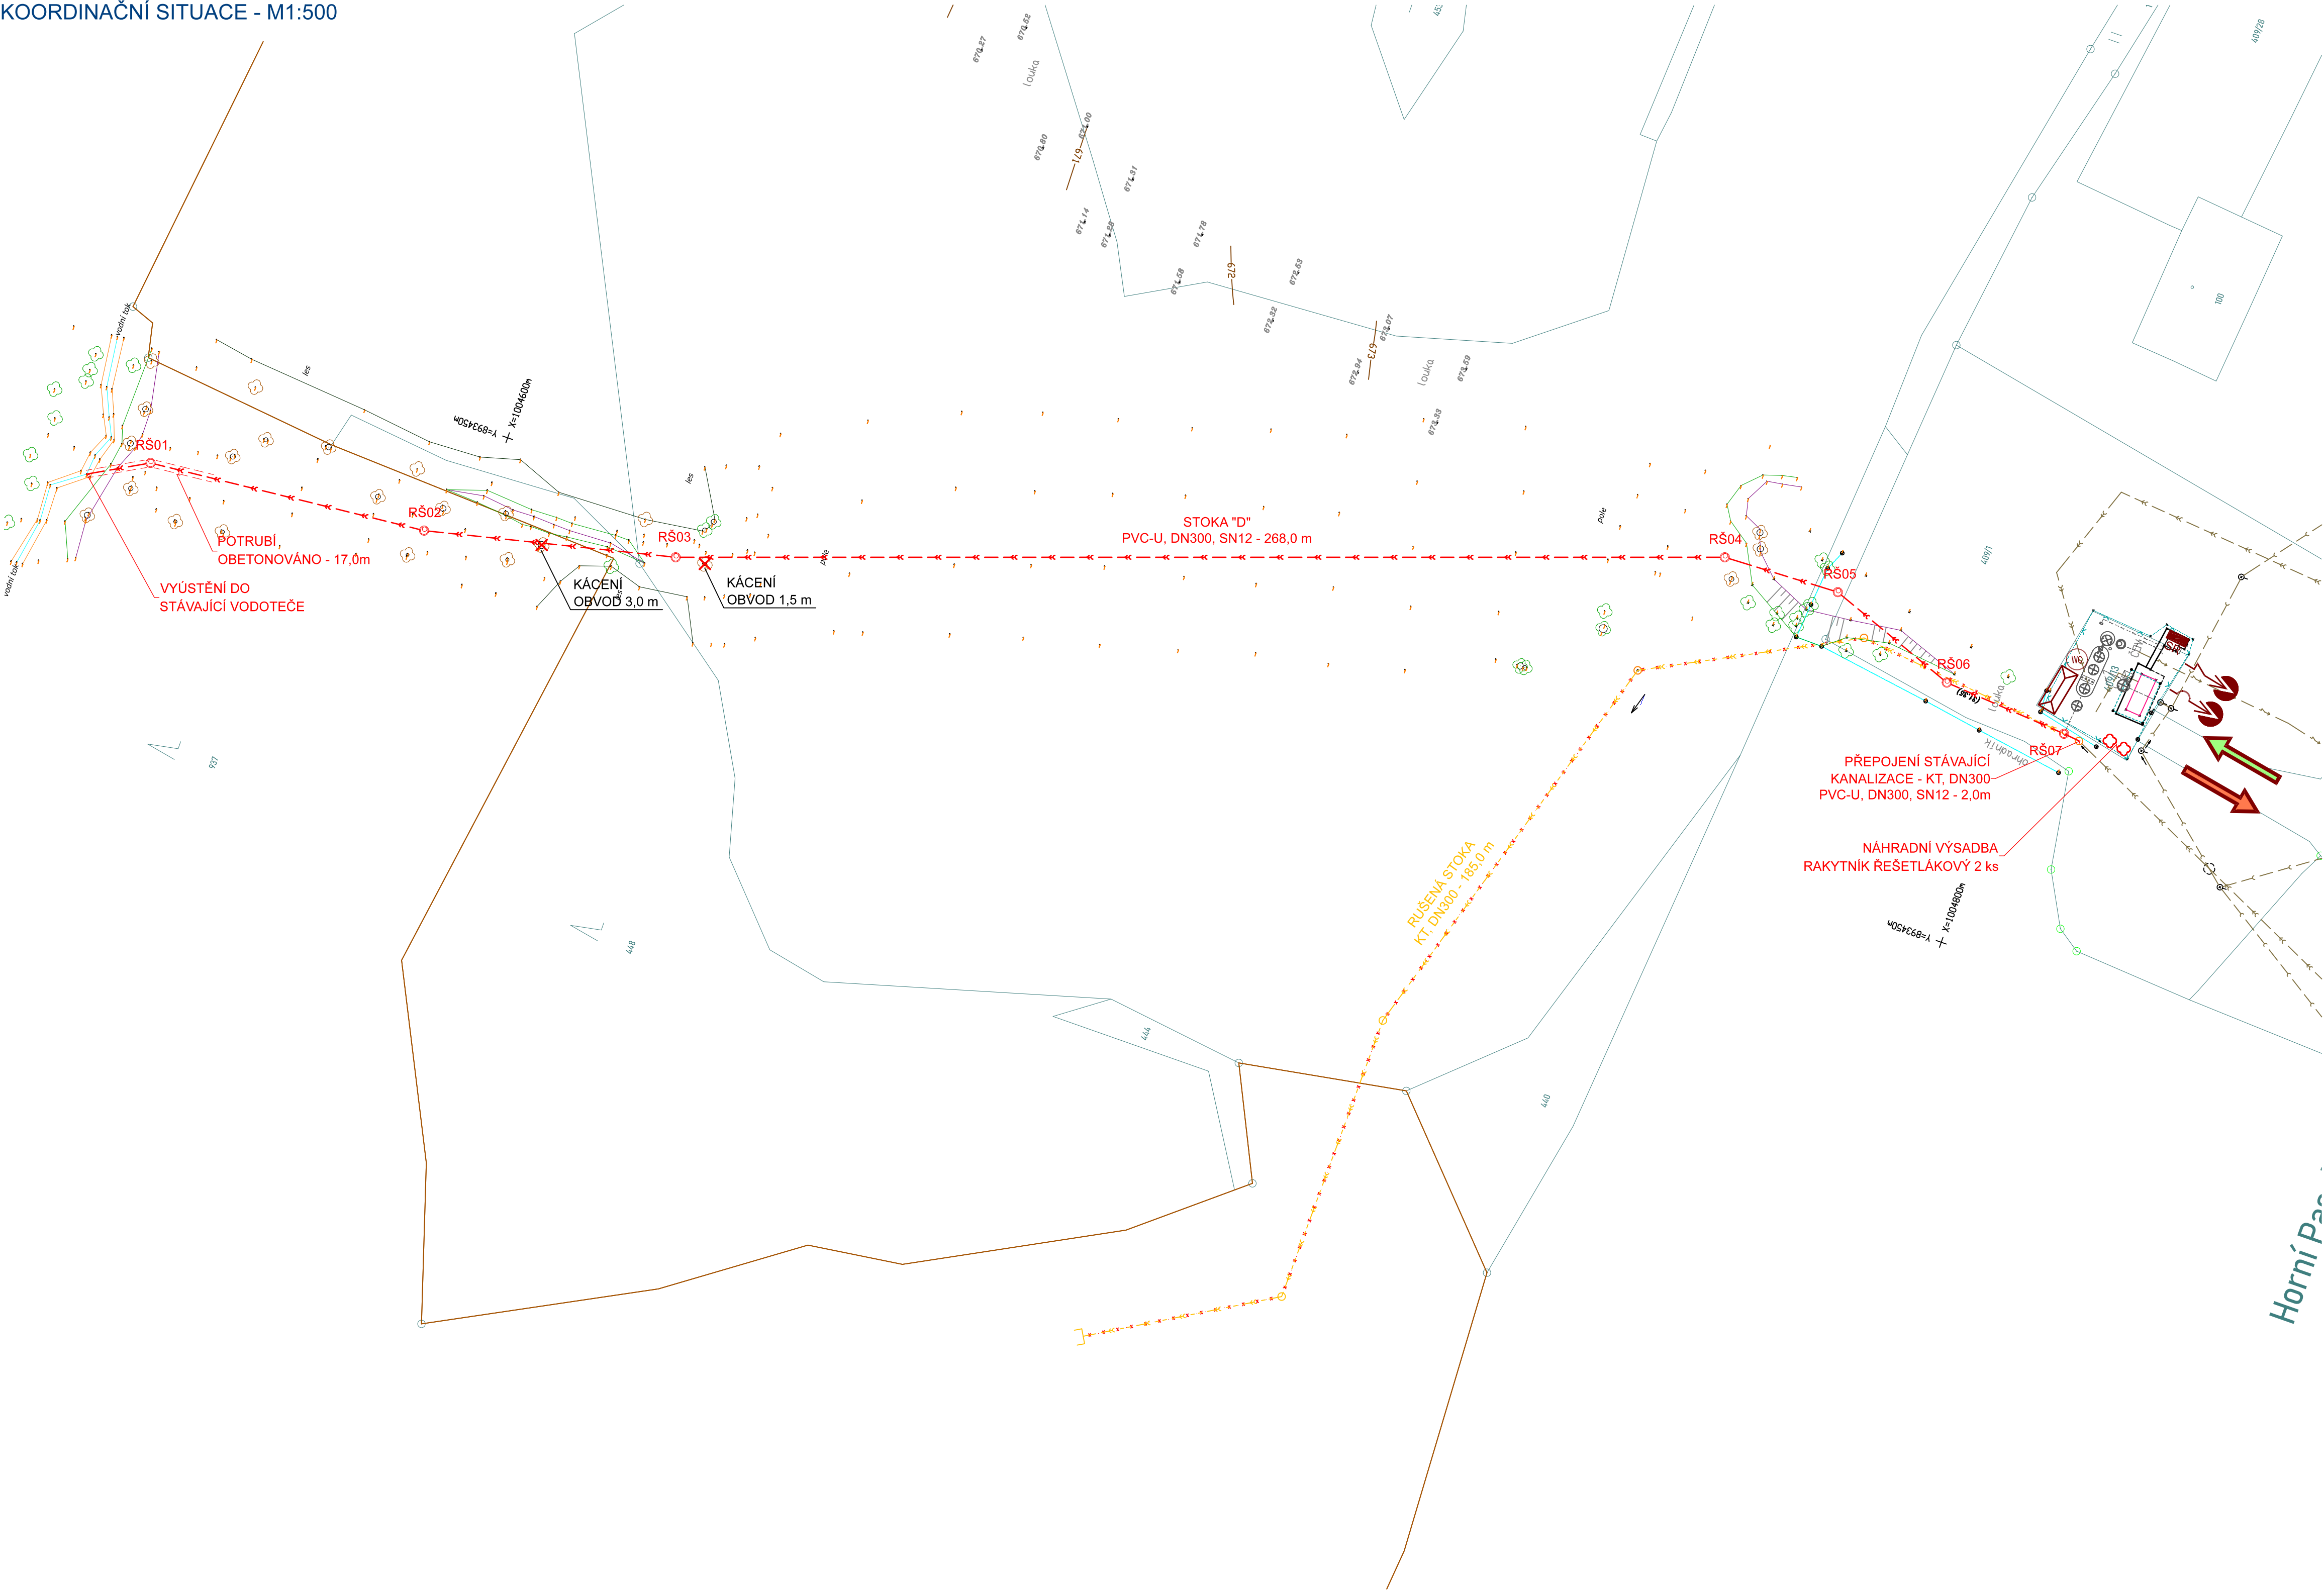

LEGENDA ZOV

- VÝJEZD ZE STAVENIŠTĚ
- VJEZD NA STAVENIŠTĚ
- STAVENIŠTNÍ ODBĚROVÉ MÍSTO VODY
- STAVENIŠTNÍ ODBĚROVÉ MÍSTO EL. ENERGIE
- MOBILNÍ BUŇKY ZS (KANCELÁŘE, SKLADY)
- POLOHA WC
- STAVENIŠTNÍ ROZVADĚČ

LEGENDA STÁVAJÍCÍCH SÍTÍ

- KANALIZACE DEŠŤOVÁ
- KANALIZACE SPLAŠKOVÁ
- SILOVÉ VEDENÍ NN PODZEMNÍ
- SDĚLOVACÍ VEDENÍ METALICKÉ NADZEMNÍ

LEGENDA NOVÝCH SÍTÍ

- KANALIZACE DEŠŤOVÁ

Souřadnicový systém S - JTSK, Výškový systém Bpv					
REVIZE	označení:	R01_2025-05-30	poznámka:	ZMĚNA MÍSTA VYÚSTĚNÍ NAVRŽENÉ KANALIZACE	
REVIZE	označení:	R02_2025-08-22	poznámka:	ZAPRACOVÁNÍ PŘÍPOMÍNEK Z PROJEDNÁNÍ	
navrh:	ING. MARTIN ONDRÁČEK		odp.proj.:	ING. MARTIN ONDRÁČEK	
kraj:	KARLOVARSKÝ		stavební úřad:	CHEB	
obec:	AŠ - HORNÍ PASEKY		stupeň:	DSJ	
datum:	02.2025		zakázka číslo:	241004	
investor:	MĚSTO AŠ, KAMENNÁ 52, 352 01 AŠ				
místo stavby:	K.Ú. HORNÍ PASEKY				
Název projektu:					
AŠ - HORNÍ PASEKY ODTOK Z ČISTÍRNY ODPADNÍCH VOD					
část:	C SITUAČNÍ VÝKRESY				
příloha:	KOORDINAČNÍ SITUAČNÍ VÝKRES				
Výkres je duševním majetkem firmy KV engineering spol. s r.o., nesmí být použit a kopírován třetí osobou, ji předán či jinak s ním nakládáno bez písemného souhlasu firmy KV engineering spol. s r.o.					
				číslo přílohy:	C.3
				formát:	8 A4
				měřítko:	1:500