



PŪDORYS 1.PP
M1:75

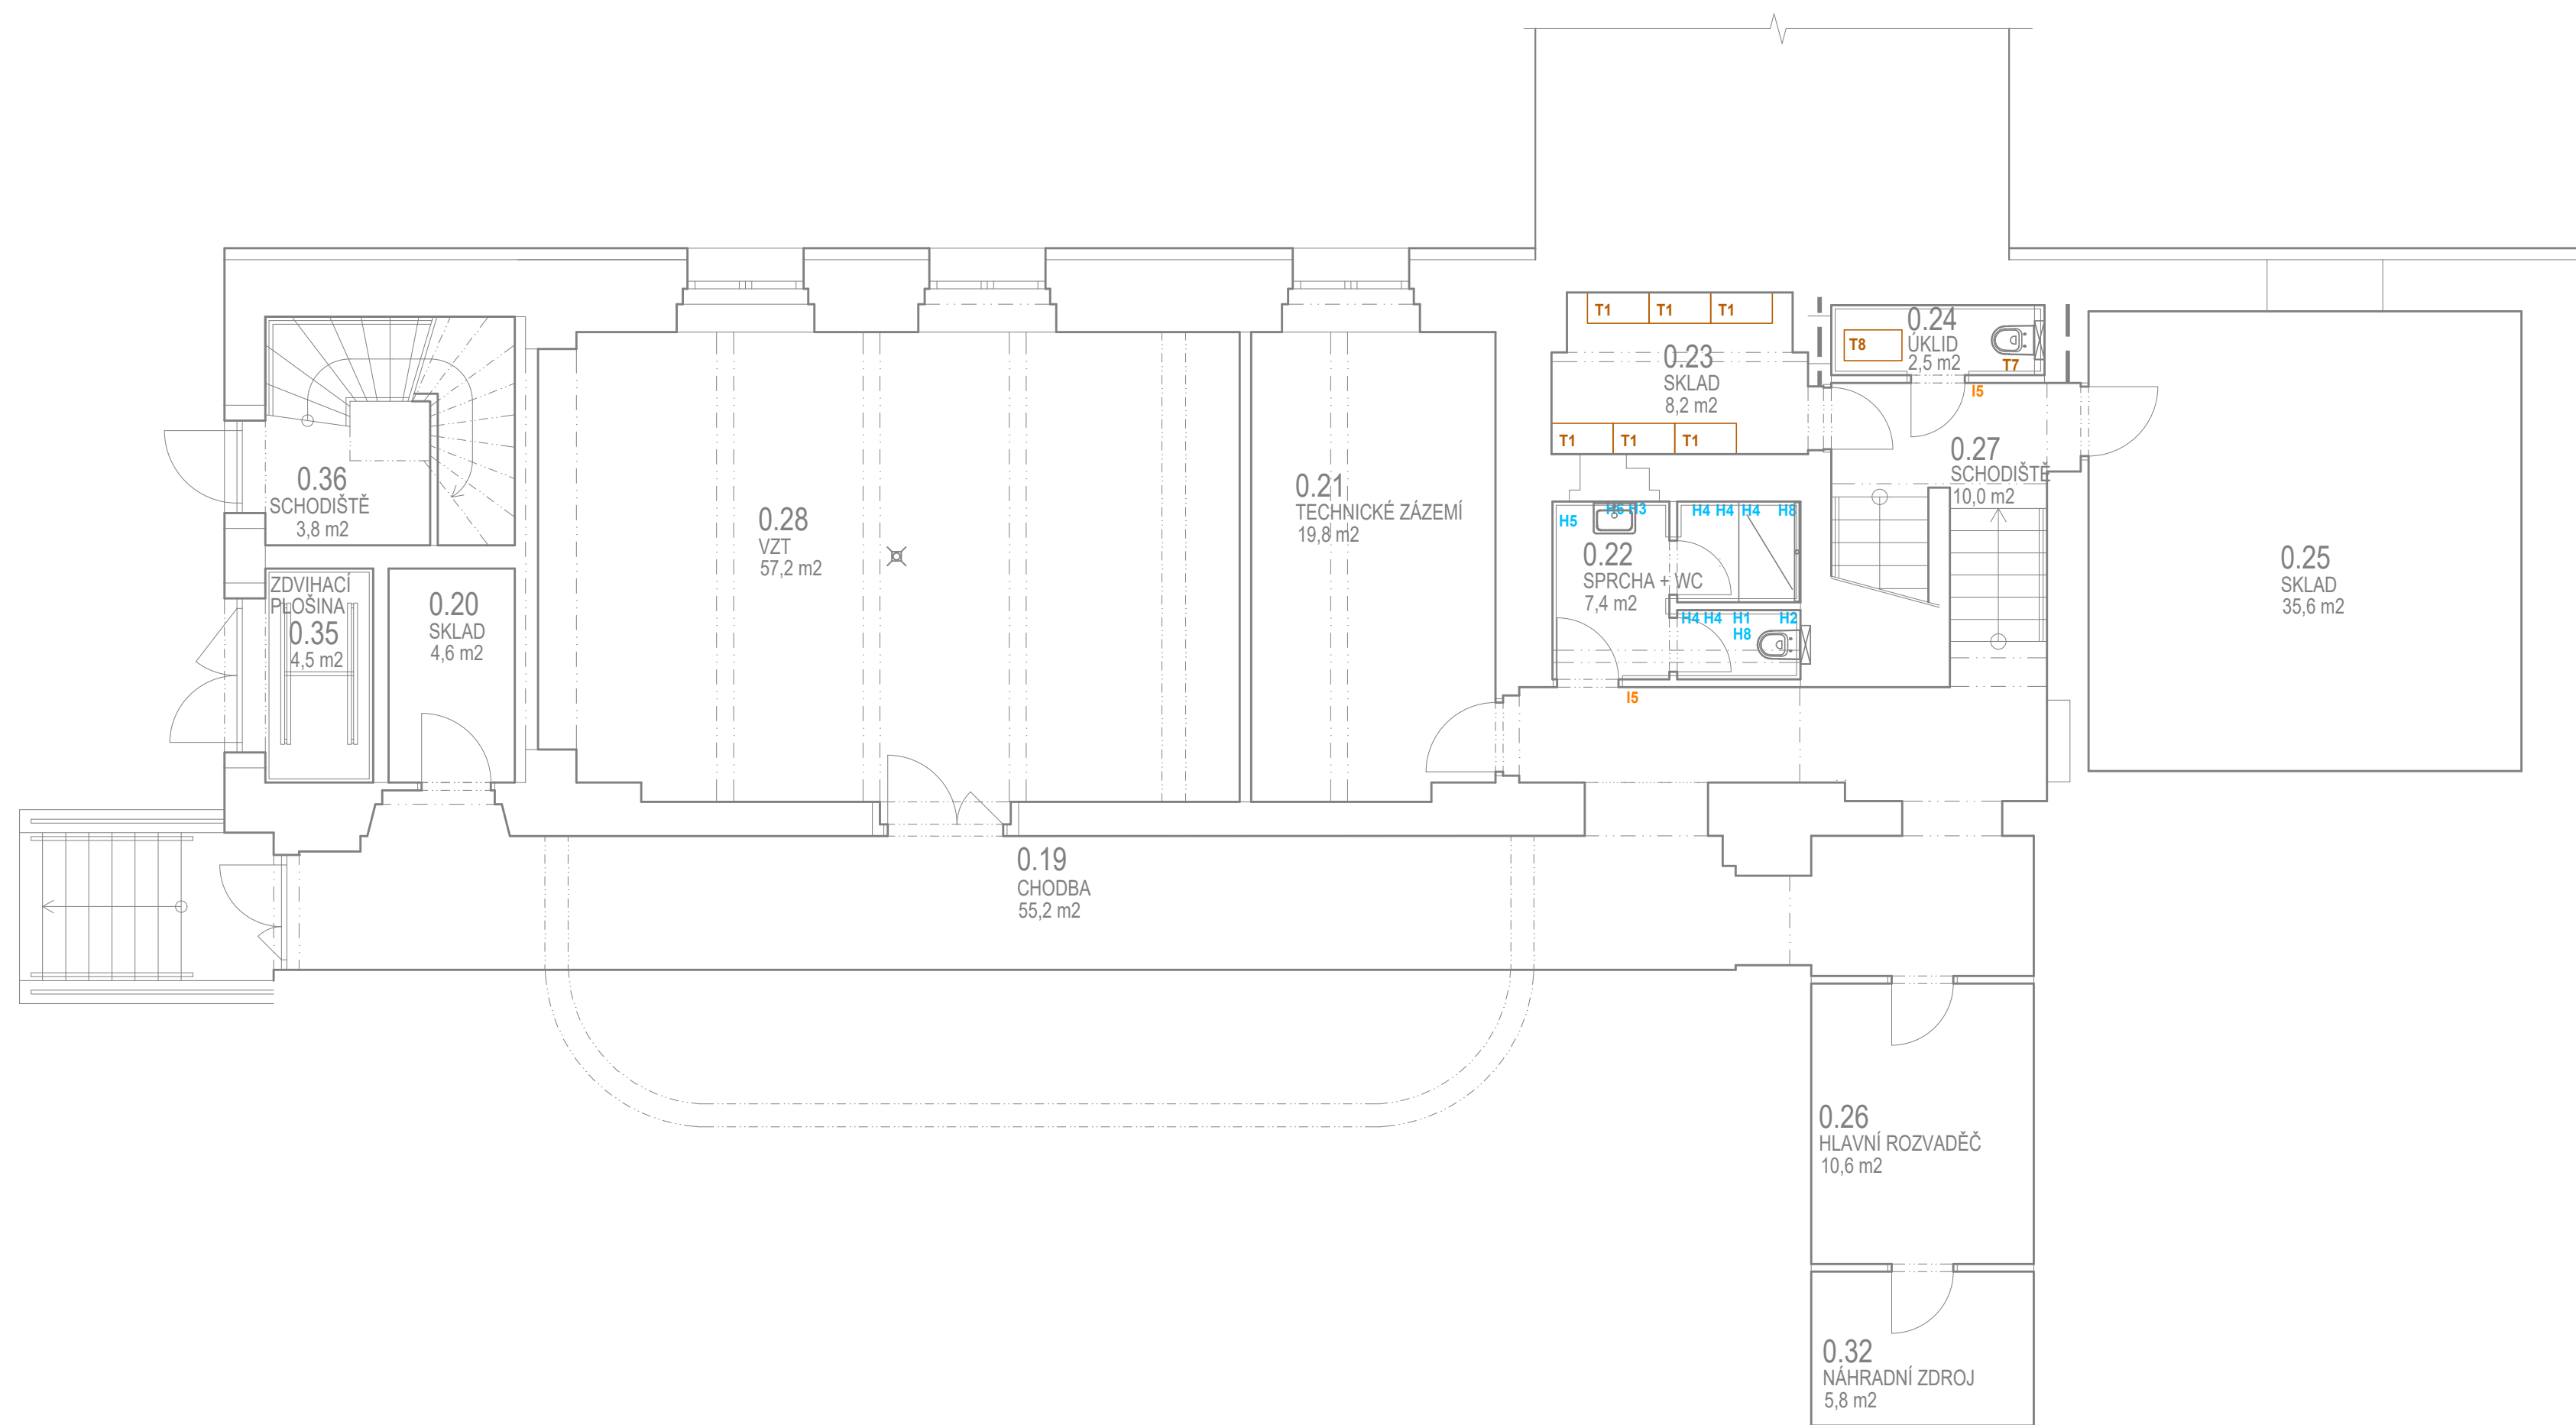

PŮDORYSNÝ OBRYS OBJEKTU

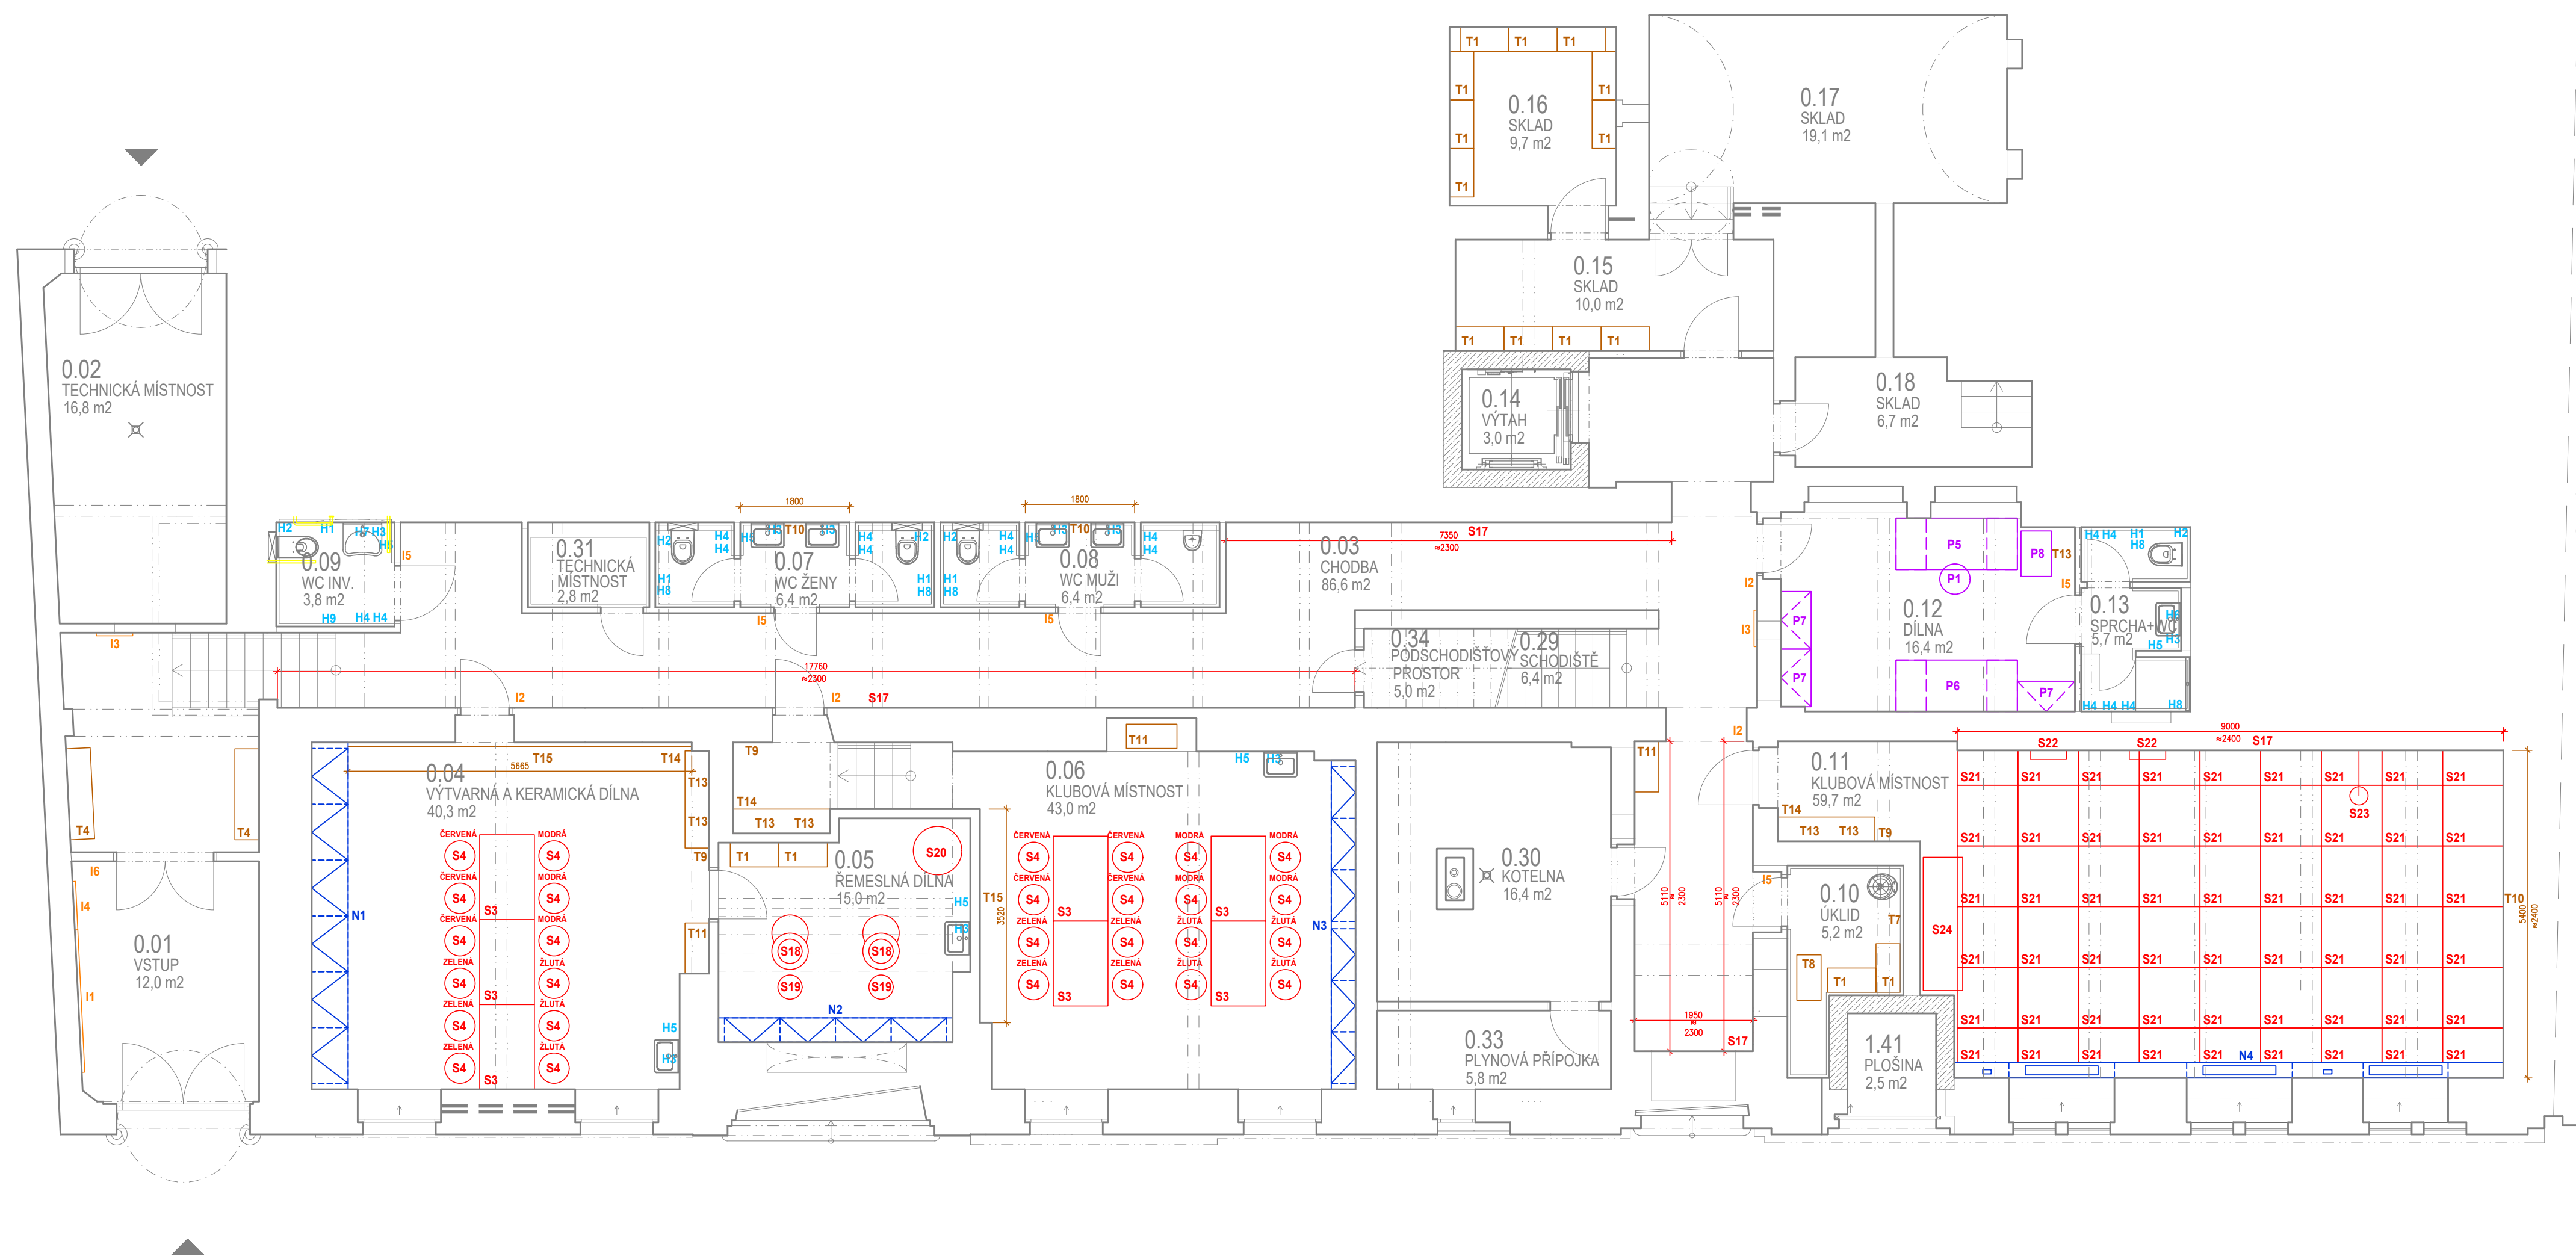

SOUSEDNÍ DŮM

číslo dokumentace:		D		DOKUMENTACE OBJEKTŮ A TECHNIČNÝCH A TECHNOLOGICKÝCH ZAŘÍZENÍ	
část:		D.2	DOKUMENTACE TECHNIČNÝCH A TECHNOLOGICKÝCH ZAŘÍZENÍ		
		D.2.4	INTERIÉROVÉ VYBAVENÍ		
Název architekta, autor :		Název školy projekt:	zodpovědný projektant :	instit :	
Ing. arch. Pavel LEJSEK		Ing. arch. Julie TICHÁ	Ing. arch. Julie TICHÁ	Ing. arch. Julie TICHÁ	
stavba : Město Aš, Kamenná 473/52, 352 01 Aš					
místo stavy : Karlova č.p. 700/17, Aš, pozemek parc. č. 471/2, 178/20 a 3470/14 v k.ú. Aš					
název díla :					
KOMUNIKACNÍ CENTRUM AŠ					
výkres :		datum :		listův / celkem :	
		12. A4		DPS	
		KVĚTEN 2023		09/16 DÚR.DSP	
		04/16 DÚR.DSP		KČAŠ_DÚR.DSP	
		názov PC :		č. výkresu :	
		1:75		D.2.4.2	