


PŮDORYS 3.NP
M1:75

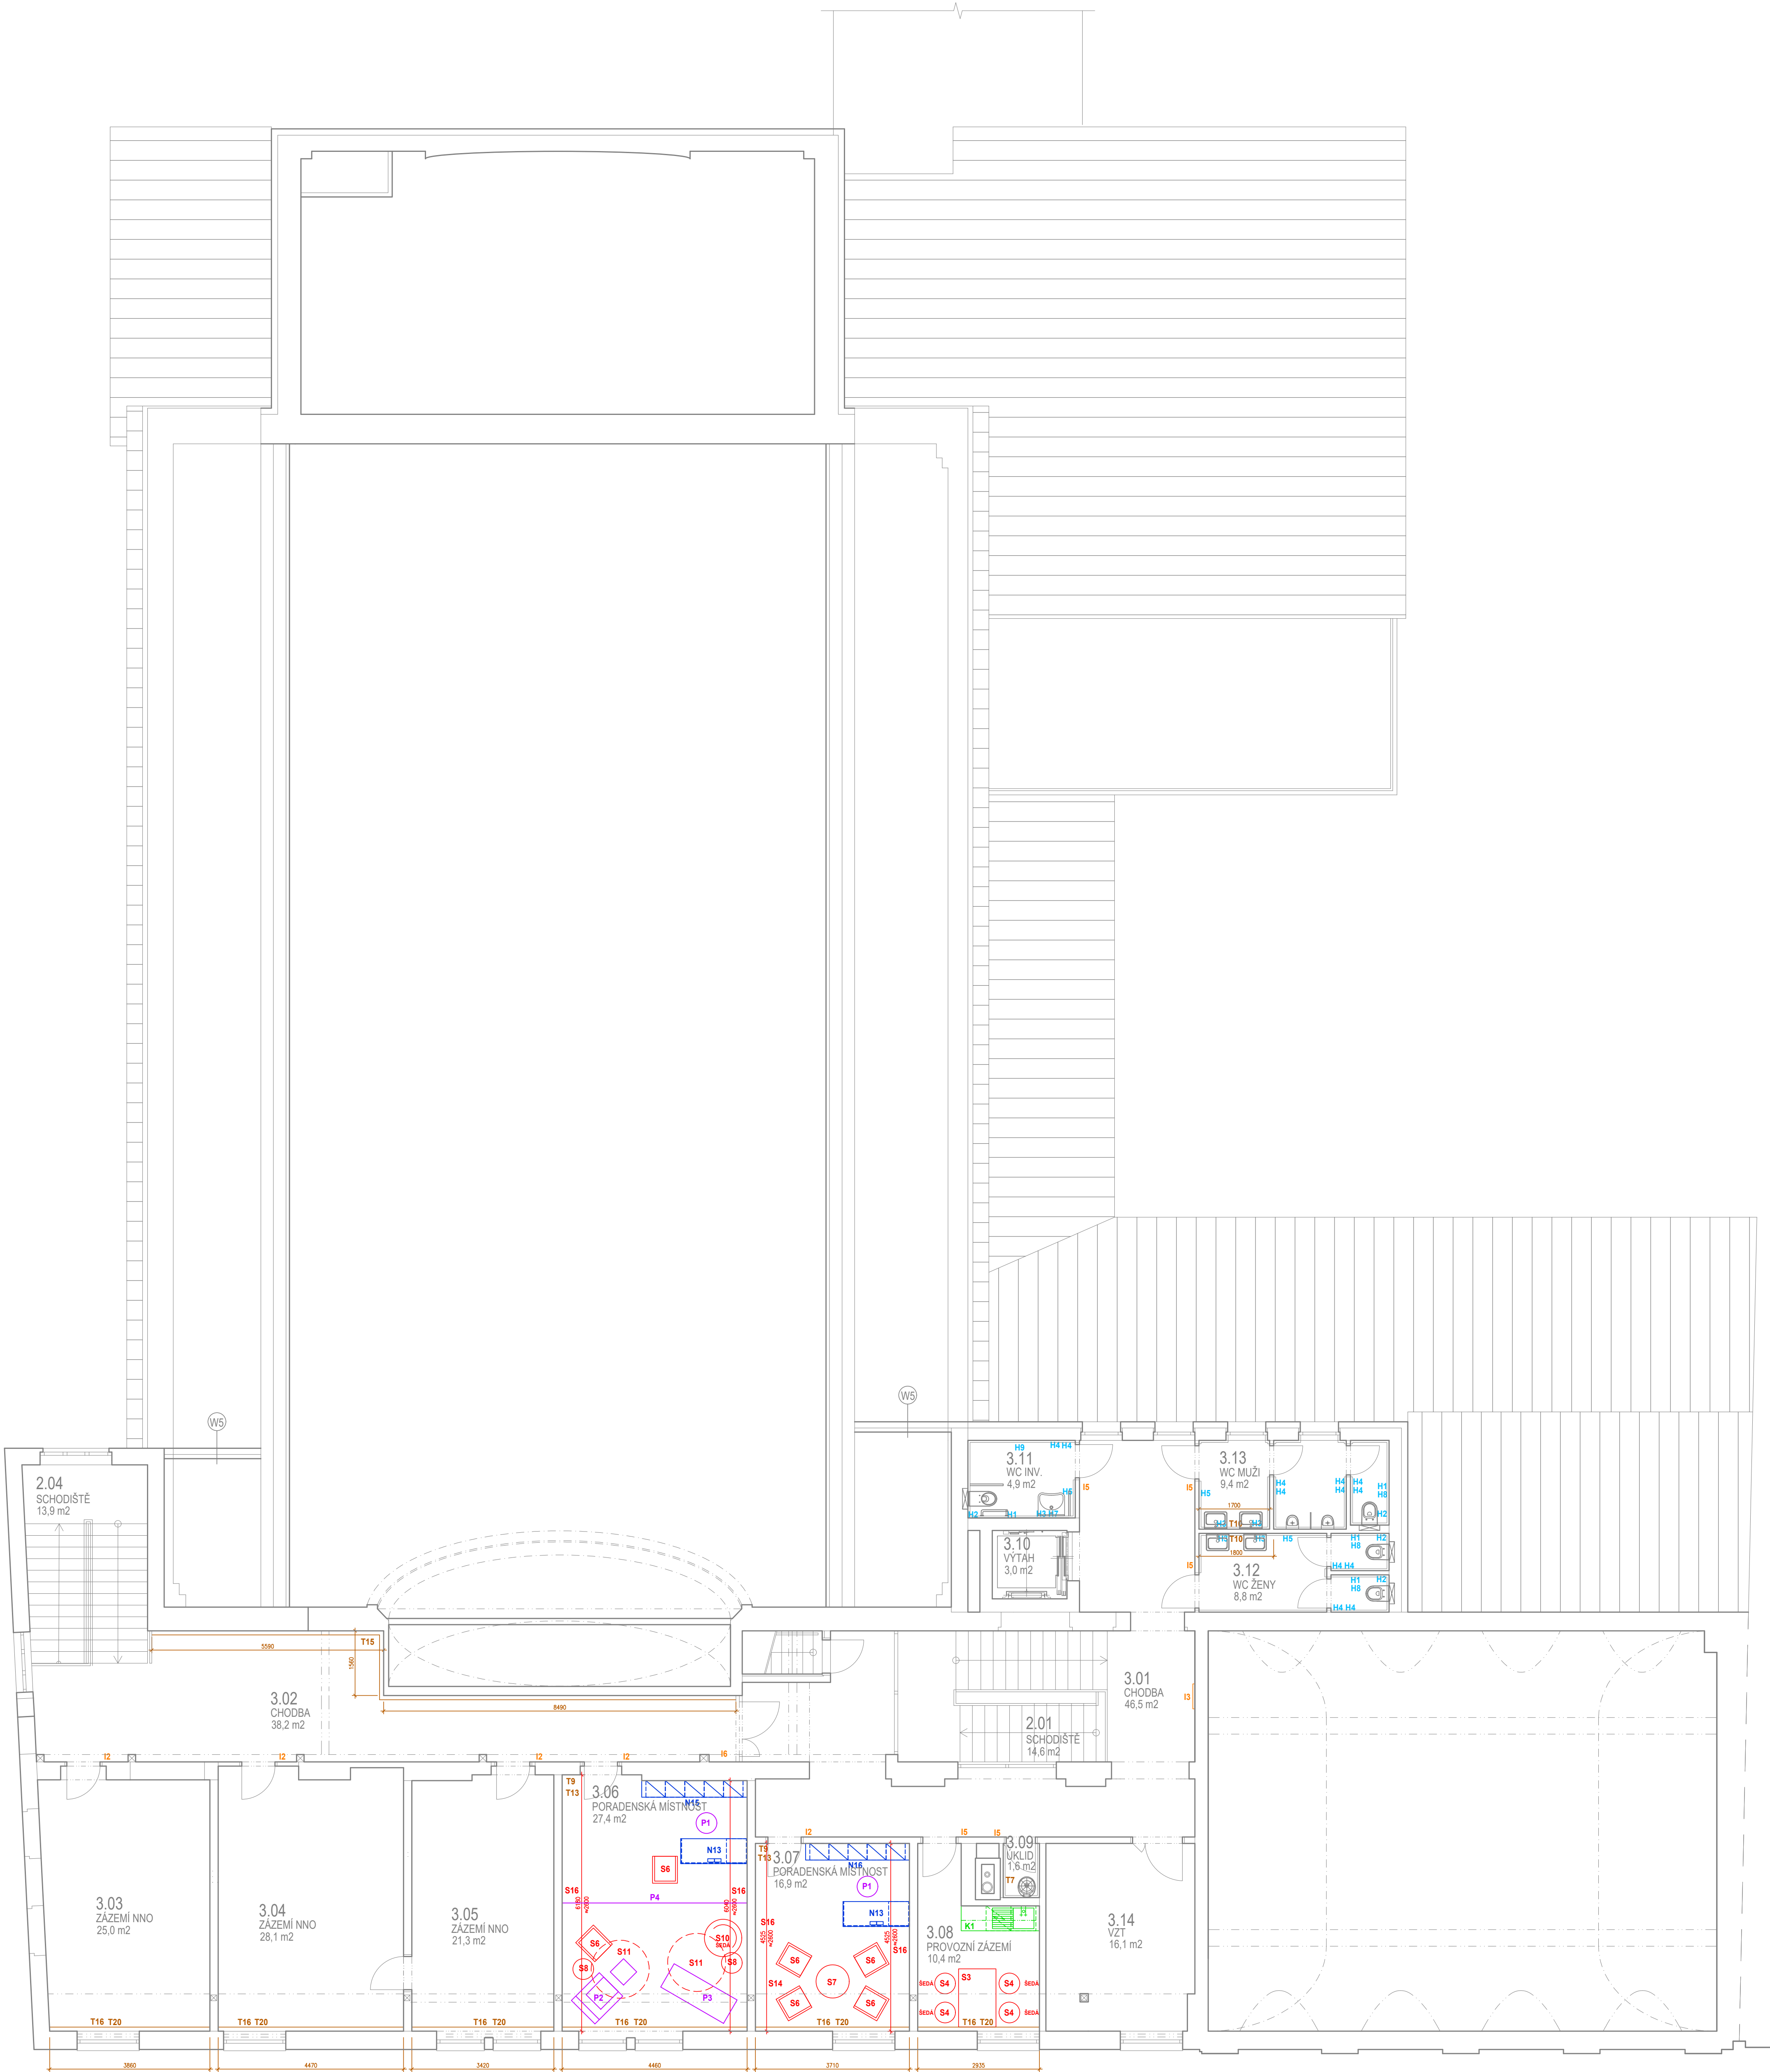

SOUSEDNÍ DŮM

část dokumentace: D		DOKUMENTACE OBJEKTŮ A TECHNICKÝCH A TECHNOLOGICKÝCH ZAŘÍZENÍ	
část: D.2		DOKUMENTACE TECHNICKÝCH A TECHNOLOGICKÝCH ZAŘÍZENÍ	
D.2.4		INTERIÉROVÉ VYBAVENÍ	
Nově: architekt, autor :	Nově: návrh: projekt:	zodpovědný projektant:	krešl:
Ing. arch. Pavel LEJSEK	Ing. arch. Julie TICHÁ	Ing. arch. Julie TICHÁ	Ing. arch. Julie TICHÁ
Místo: Ad. Kamenná 473/52, 352 01 Aš		formát : 12 A4	
Město: státní : Karlova č.p. 700/17, Aš, pozemek parc. č. 471/2, 178/20 a 3470/14 v.k.ú. Aš		datum : KVĚTEN 2025	
název objektu :		stavba: PD :	
KOMUNITNÍ CENTRUM AŠ		časť: zedání :	
		architekt: KŠB :	
		architekt: PC :	
výkres :		měřítka :	
PŮDORYS 3.NP		1:75	
		D.2.4.5	